

COMPROBANTE DE INSCRIPCION CATASTRAL



REGISTRO INMOBILIARIO
SUBDIRECCIÓN
CATASTRAL

INSCRIPCIÓN No:
1-62479-2022

Fecha : 04/11/2022 10:15:41
Registrador: MARIANELA ROJAS CAMACHO
F60466457DE92B978A525699CE1BA017

Catastro Nacional
2022-92541-C
03/11/2022 08:19:12
Ingreso



Contrato 1042826
Fecha 01/11/2022
Visado CFIA


ENTERO # 474506002



COORDENADAS CRTM05 (m)		
PUNTO	ESTE	NORTE
1	485446.60	1099692.09
2	485435.39	1099695.94
3	485441.94	1099718.62
4	485453.21	1099714.59

UBICACION

HOJA 3345-I-NW-20
PROYECCION CRTM05
ESCALA 1:5000

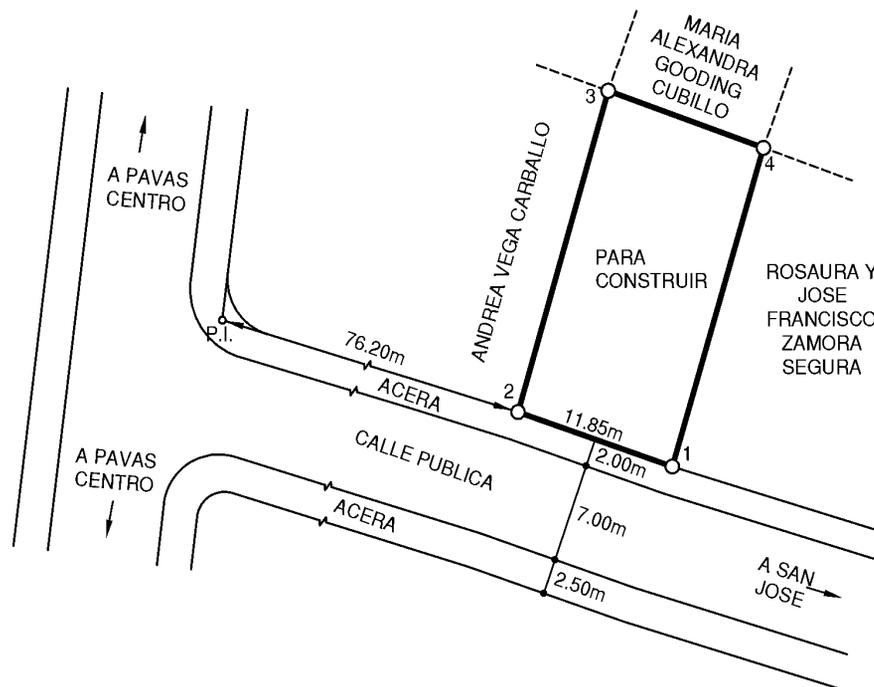

NOTAS:
-LEVANTAMIENTO POLAR
-POLIGONAL ABIERTA
-ERROR ESTIMADO:
ANGULAR ±00°03'
LINEAL ±0.03m
-ESCALA DE LA ORTOFOTO 1:1000
-EXACTITUD RELATIVA: ± 0.06m
-EXACTITUD ABSOLUTA: ± 0.40m
-"DATOS TOMADOS DE LA ORTOFOTO OFICIAL CR-SIRGAS EPOCA 2014.59, TRANSFORMADA AL DATUM CR05"
-"EPOCA 2005.83, DATUM CR05, PROYECCION CRTM05"
-PARA RECTIFICAR MEDIDA
-ESTE PLANO SERVIRA UNICAMENTE PARA REALIZAR EL MOVIMIENTO REGISTRAL. UNA VEZ INSCRITA LA RECTIFICACION DE AREA RESPECTIVA, EL PLANO SURTIRA LOS EFECTOS JURIDICOS CORRESPONDIENTES DESDE LA FECHA DE SU INSCRIPCION EN LA SUBDIRECCION CATASTRAL.

RAFAEL VILLALOBOS SALAZAR (FIRMA)

Firmado digitalmente por RAFAEL VILLALOBOS SALAZAR (FIRMA)
Fecha: 2022.11.01 13:20:06 -06'00'

RAFAEL VILLALOBOS SALAZAR
INGENIERO TOPOGRAFO IT 6549

AREA: 280 m²

AREA SEGUN REGISTRO: 282.70 m²

SITUADO EN: PAVAS

DISTRITO: 9 PAVAS

CANTON: 1 SAN JOSE

PROVINCIA: 1 SAN JOSE

INFORMACION REGISTRO PUBLICO:

FOLIO REAL:
NUMERO: 1201922-000

PROTOCOLO: TOMO: 21772
FOLIO: 078

ESCALA: 1:500

FECHA: OCTUBRE 2022