


DE OFICIO


SECCION DE MICROFILM	
ROLLO 56	IMAGEN 377
FECHA 24 MAR 1988	EFECTIVA

REGISTRO NACIONAL CATASTRO NACIONAL	
El presente plano ha cumplido con los requisitos exigidos por la ley por la que ha sido registrado bajo el siguiente número	
C-737134-88	
22 MAR 1988	Fecha
	Firma Autorizada

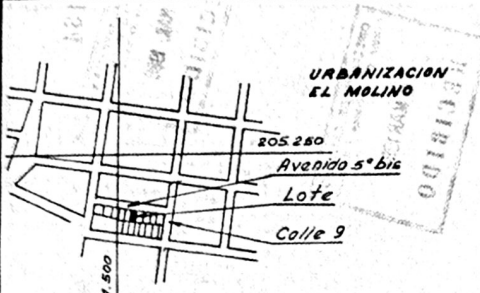

DERROTERO		
LINEA	ACIMUT	DISTANCIA
1-2	282° 08' 9"	11.07
2-4	191° 46' 5"	16.77
4-3	103° 12' 9"	10.901
3-1	12° 03' 7"	14.141

UBICACION Escuela 1-5000
HORA CIUDAD DE CARTAGO
"AMPLIACION"

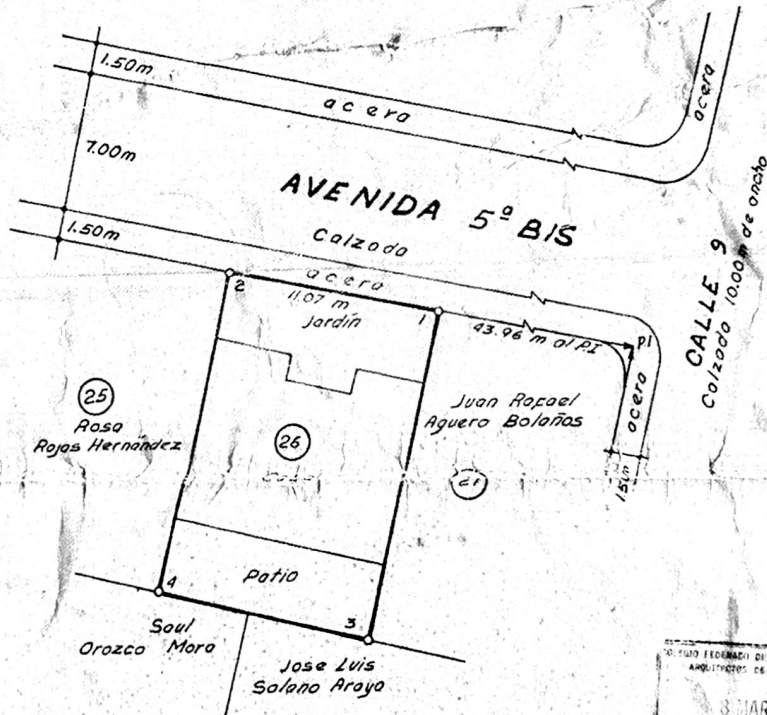

INGENIERO DE INGENIERIA Y DE ARQUITECTURA DE COSTA RICA
S. MARTELL
ABOGADO

- NOTAS:
- LEVANTAMIENTO POLAR CON RADIALES A LOS VERTICES POLIGONAL CERRADA
 - ERROR DE CIERRE ANGULAR 00' 01"
 - ERROR DE CIERRE LINEAL 0.001m
 - DOY FE QUE EN ESTE LEVANTAMIENTO NO HUBO RECTIFICACION DE LINDEROS NI AMOJONAMIENTOS

CEDULA JURIDICA N° 4-000-042134-12

<p>INVIU DEPARTAMENTO DE INGENIERIA Y ARQUITECTURA</p>	PLANO DEL LOTE N° 26 PROPIEDAD DE INSTITUTO NACIONAL DE VIVIENDA Y URBANISMO	JOSE MANUEL ALVARADO RETANA AGRIMENSOR ASOCIADO A.R.O.02	PROTOCOLO TOMO: 9050 FOLIO N°: 86	DATOS SEGUN REGISTRO PUBLICO PARTE DE FINCA INSCRITA AL: 3 045017.000
	SITUADO EN URBANIZACION EL MOLINO DISTRITO: 8ª PARTE ORIENTAL DE LA CIUDAD DE CARTAGO CANTON: 1ª CARTAGO PROVINCIA: 3ª CARTAGO	AREA: 185.61 m ² AREA SEGUN REGISTRO: 3826.32 m ²	FECHA: Marzo 1988 ESCALA: 1:200 LIBRO N° 1 Cartago	

544-5 205-1