


N° Entero:
536028648 y 537939300



* DERROTERO *		
LINEA	ACIMUT	DIST.(m)
1 - 2	351° 11' 09"	11.85
2 - 3	83° 28' 43"	32.43
3 - 4	172° 14' 12"	11.72
4 - 1	263° 15' 55"	32.21

**UBICACIÓN GEOGRÁFICA:
COORDENADAS REFERIDAS A LA
PROYECCION CRTM05
HOJA:CUBUJUQUI
ESCALA 1:10000**

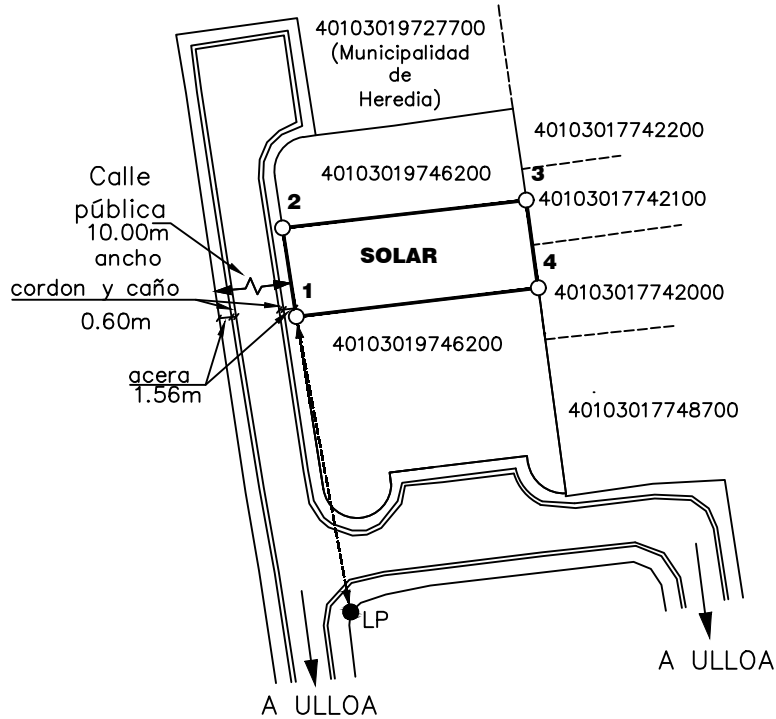

NOTAS:

DOY FE QUE LOS LINDEROS SON EXISTENTES.
DISTANCIA FRENTE A CALLE PÚBLICA DEL VERTICE 1 AL 2: 11.85m
MODIFICA PLANO DE CATASTRO: H-997123-2005
LEVANTAMIENTO RTK CON EQUIPO DOBLE FRECUENCIA EMLID EN MODO NTRIP
REFERIDO A LA ESTACIÓN TCANT A 4.2KM.
EXACTITUD RELATIVA +/- 0.01m
EXACTITUD ABSOLUTA +/- 0.03m

ÉPOCA 2005.83,DATUM CR05,PROYECCIÓN CRTM05

ESCALA DEL MAPA CATASTRAL 1:1000
EXACTITUD RELATIVA DEL MAPA CATASTRAL +/- 0.06m
EXACTITUD ABSOLUTA DEL MAPA CATASTRAL +/- 0.40m

PARA SEGREGAR

ESTE PLANO SERVIRA UNICAMENTE PARA REALIZAR EL MOVIMIENTO REGISTRAL. UNA VEZ INSCRITO EL FRACCIONAMIENTO RESPECTIVO,EL PLANO SURTIRA LOS EFECTOS JURIDICOS CORRESPONDIENTES DESDE LA FECHA DE SU INSCRIPCION EN EN LA SUBDIRECCIÓN CATASTRAL.
(L.P)LINEA DE PROPIEDAD
(A.C)ACERA

REFERENCIAS

-DE VERTICE 1 A LP
DISTANCIA: 39.74 m y AZ: 169°36'27"

SITUADO EN URBANIZACIÓN MONTE FLORA DISTRITO 03* SAN FRANCISCO CANTON 01* HEREDIA PROVINCIA 04* HEREDIA	ESCALA 1:1000	INFORMACIÓN REGISTRAL PARTE DE FINCA FOLIO REAL: 4-197462-000	ÁREA 381m²	CARLOS JOSUÉ GONZÁLEZ SOTO INGENIERO TOPOGRAFO IT 32011
	FECHA DICIEMBRE 2023	ÁREA SEGÚN REGISTRO: 973.79m ²		
PROTOCOLO TOMO 21490 FOLIO 152				