



N

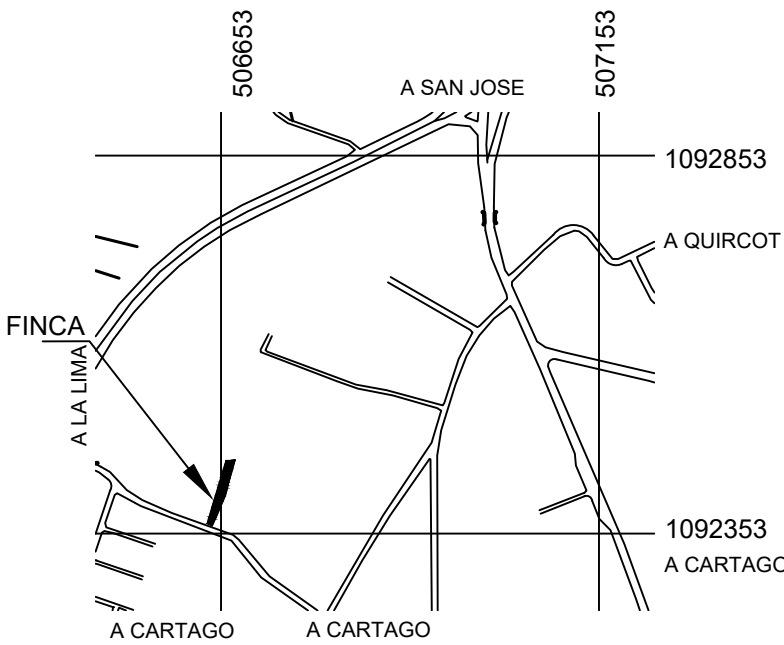

UBICACION GEOGRAFICA
HOJA OCHOMOGO ESCALA 1:10000
COORDENADAS CRTM05

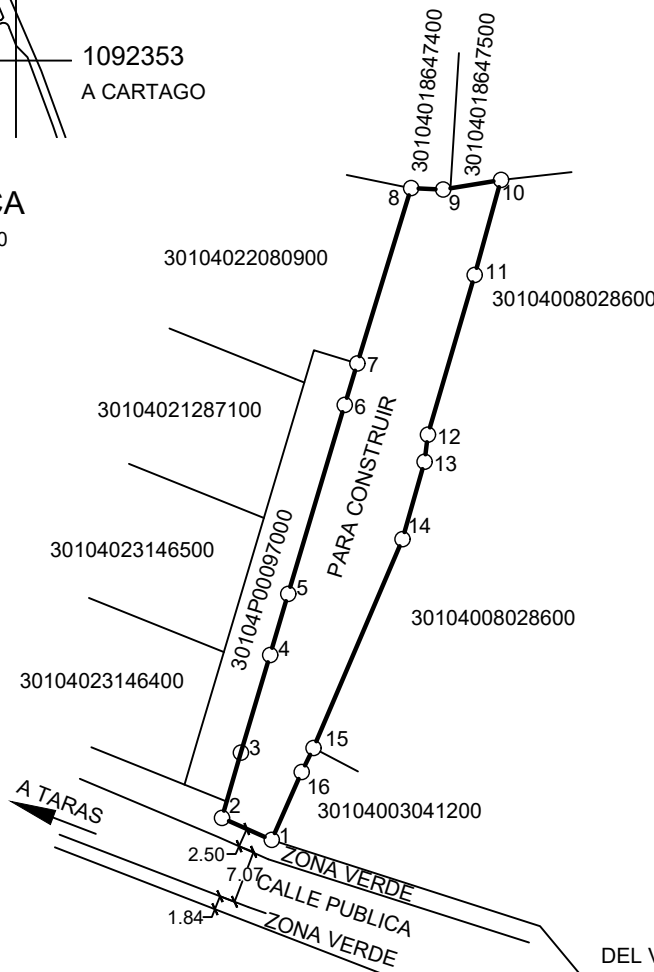

REFERENCIA A ESQUINA
DEL VERTICE 1 A P.I. DE LINEA DE
PROPIEDAD 194.10m

* DERROTERO *		
COORDENADAS NACIONALES CRTM05		
VERTICE	ESTE (m)	NORTE (m)
1	506635.40	1092367.34
2	506628.83	1092370.26
3	506631.32	1092378.88
4	506635.19	1092391.81
5	506637.58	1092399.88
6	506645.05	1092424.88
7	506646.73	1092430.37
8	506653.83	1092453.55
9	506658.07	1092453.37
10	506665.73	1092454.64
11	506662.25	1092442.06
12	506656.06	1092420.95
13	506655.61	1092417.36
14	506652.70	1092407.11
15	506640.92	1092379.50
16	506639.35	1092376.32

NOTAS:

- PARA RECTIFICAR AREA
- ESTE PLANO SERVIRA UNICAMENTE PARA REALIZAR EL MOVIMIENTO REGISTRAL. UNA VEZ INSCRITO LA RECTIFICACION DE AREA RESPECTIVA, EL PLANO SURTIRA LOS EFECTOS JURIDICOS CORRESPONDIENTES DESDE LA FECHA DE SU INSCRIPCION EN LA SUBDIRECCION CATASTRAL
- EPOCA 2005.83, DATUM CR05, PROYECCION CRTM05
- DATOS TOMADOS DE LA ORTOFOTO OFICIAL CR-SIRGAS EPOCA 2014.59, TRANSFORMADA AL DATUM CR05
- EXACTITUD ABSOLUTA $\pm 0.40m$
- EXACTITUD RELATIVA $\pm 0.06m$
- ESCALA DEL MAPA CATASTRAL 1:1000
- LEVANTAMIENTO POLAR, POLIGONAL ABIERTA
- ERROR LINEAL ESTIMADO: 0.01m
- ERROR ANGULAR ESTIMADO: 00°01'
- TODAS LAS DISTANCIAS ESTAN DADAS EN METROS
- DISTANCIA FRENTE A CALLE PUBLICA DEL VERTICE 1 AL 2: 7.18m
- DOY FE DE QUE LOS LINDEROS SON EXISTENTES

INFORMACION DE REGISTRO PUBLICO			SITUADO EN: SAN NICOLAS	
PARTE DE FOLIO REAL N°. 300097540-000 IDENTIFICADOR DEL MAPA CATASTRAL 30104009754000 AREA SEGUN REGISTRO:963.79m²			DISTRITO: 04 SAN NICOLAS	
ALBERTO ALFARO FLORES INGENIERO TOPOGRAFO I.T. 24141		AREA: 969 m²	CANTON: 01 CARTAGO	
PROTOCOLO TOMO: 22782		FOLIO: 180	PROVINCIA: 03 CARTAGO	
ESCALA: 1:1000		ARCHIVO: 10-498	FECHA: SETIEMBRE 2024	