


BEE-Liv

ACTIVE LIVING

Santa Ana

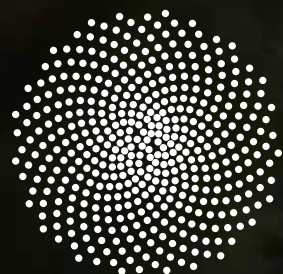

**BUILDING
EMPATHIC
ENVIRONMENTS**

Costa Rica





SANTA
ANA
COUNTRY
CLUB

RUTA 27

MULTIPLAZA

LOMAS DEL VALLE

BACHUS

PROXIMART

PARQUE DE SANTA ANA

BEE-Liv

ACTIVE LIVING

Santa Ana


CALLE VIEJA
ESCAZÚ - SANTA ANA

CC LA PACO

AUTO-
MERCADO

SANTA ANA TOWN CENTER

>>> DEL RESTAURANTE BACCHUS, 400 METROS ESTE

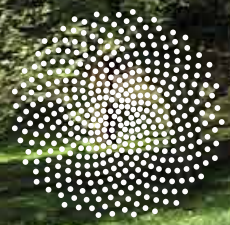

BEE-Liv

ACTIVE LIVING

Santitas

75% ÁREA VERDE




- ① ACCESO PEATONAL
- ② ACCESO SÓTANO -1
- ③ ACCESO SÓTANO -2
- ④ CAMINO PERIMETRAL
- ⑤ AMMENITIES (NIVEL -3)
- ⑥ PARQUEOS DE VISITAS
- ⑦ HUERTA
- ⑧ DECK DE YOGA




BEE-Liv

ACTIVE LIVING

Santa Ana

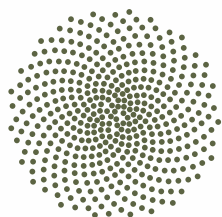

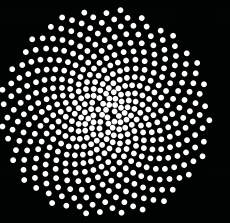

BEE-Liv

ACTIVE LIVING

Santa Ana



BEE-Liv

ACTIVE LIVING

Santa Clara



BEE-Liv

ACTIVE LIVING


Santa Clara



BEE-Liv

ACTIVE LIVING

Sustainable

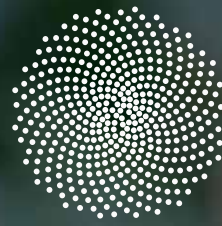

BEE-Liv

ACTIVE LIVING


Santa Ana

AMENITIES



**BUILDING
EMPATHIC
ENVIRONMENTS**

Costa Rica

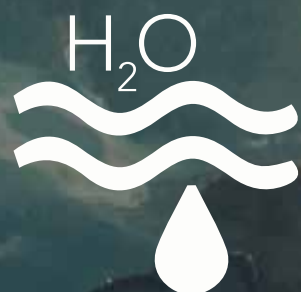

BEE-Water

FUNCTIONAL TRAINING WATER SYSTEM




*Imágenes con caracter ilustrativo.
Proyecto en proceso de Diseño

BEE-Liv

ACTIVE LIVING

Santa Ana

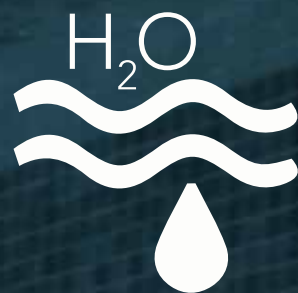

BEE-Water

DOS CARRILES DE 25 METROS

ÁREA DE PISCINA CON PROFUNDIDAD DE 2 METROS

MANCUERNAS DE AGUA



*Imágenes con carácter ilustrativo.
Proyecto en proceso de Diseño

BEE-Liv


ACTIVE LIVING

Santa Ana



BEE-Water

TINA DE AGUA CONGELADA
TINA DE AGUA CALIENTE

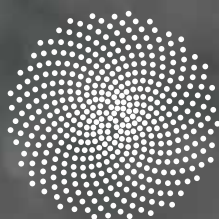

*Imágenes con caracter ilustrativo.
Proyecto en proceso de Diseño

BEE-Liv


ACTIVE LIVING

Santa Ana



BEE-Strong

ZERO EMISSIONS FUNCTIONAL GYM

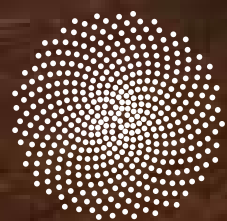

*Imágenes con caracter ilustrativo.
Proyecto en proceso de Diseño

BEE-Liv


ACTIVE LIVING

Santa Ana



BEE-Mindful

MEDITATION & YOGA DECK

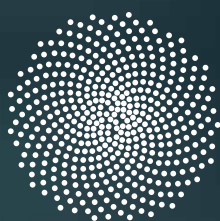


*Imágenes con carácter ilustrativo.
Proyecto en proceso de Diseño

BEE-Liv

ACTIVE LIVING

Santa Ana

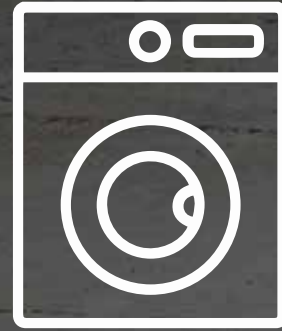

BEE-Clean


LAUNDRY LOUNGE

BEE-Liv

ACTIVE LIVING

Santa Ana

*Imágenes con carácter ilustrativo.
Proyecto en proceso de Diseño

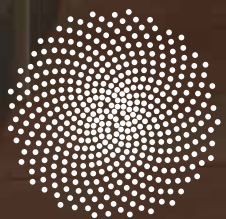




BEE-Liv

ACTIVE LIVING

Santa Ana

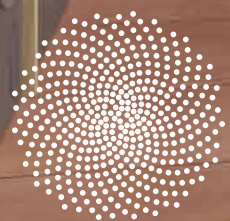




BEE-Fun

FOOD & SOCIAL LOUNGE

B B Q

BAR

CONNECTING SPACE

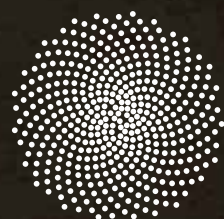


*Imágenes con caracter ilustrativo.
Proyecto en proceso de Diseño

BEE-Liv

ACTIVE LIVING

Santa Ana

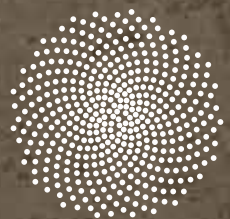

BEE-Liv


ACTIVE LIVING

Santa Ana



BEE-Healthy

ORGANIC GARDEN
HUERTA
ESPECIAS
VEGETALES

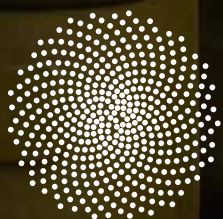

*Imágenes con carácter ilustrativo.
Proyecto en proceso de Diseño

BEE-Liv


ACTIVE LIVING

Santa Ana



BEE-Energized

SUN DECK

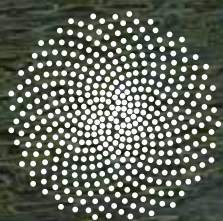

*Imágenes con caracter ilustrativo.
Proyecto en proceso de Diseño

BEE-Liv

ACTIVE LIVING

Santa Ana



BEE-Liv

ACTIVE LIVING

Santa Ana



PLANTA DE DISTRIBUCIÓN AMENITIES - NIVEL -3


- ① Lobby elevadores
- ② Salida exterior
- ③ Laundry lounge
- ④ Functional Gym
- ⑤ Baños
- ⑥ Working space
- ⑦ Sala TV
- ⑧ Cocina
- ⑨ Terraza, horno de pizza y bbq
- ⑩ Tina fría
- ⑪ Jacuzzi
- ⑫ Piscina
- ⑬ Sun Deck



BEE-Liv
ACTIVE LIVING
Santa Ana



**¡SOMOS
PET FRIENDLY!**

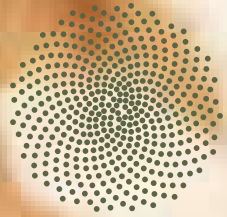


Imágenes con carácter ilustrativo.
Proyecto en proceso de Diseño

BEE-Liv

ACTIVE LIVING

Santa Ana

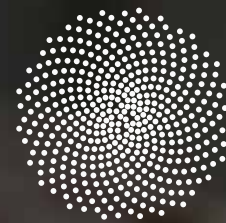

BEE-Liv

ACTIVE LIVING

Santa Ana


APARTAMENTOS



**BUILDING
EMPATHIC
ENVIRONMENTS**

Costa Rica


*Imágenes con carácter ilustrativo.
Proyecto en proceso de Diseño

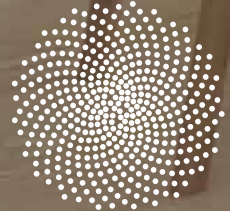

BEE-Liv

ACTIVE LIVING

Santa Ana

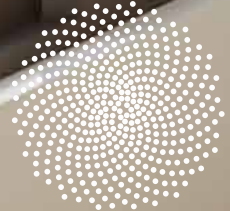




BEE-Liv

ACTIVE LIVING


Santa Ana

***VENDIDO**

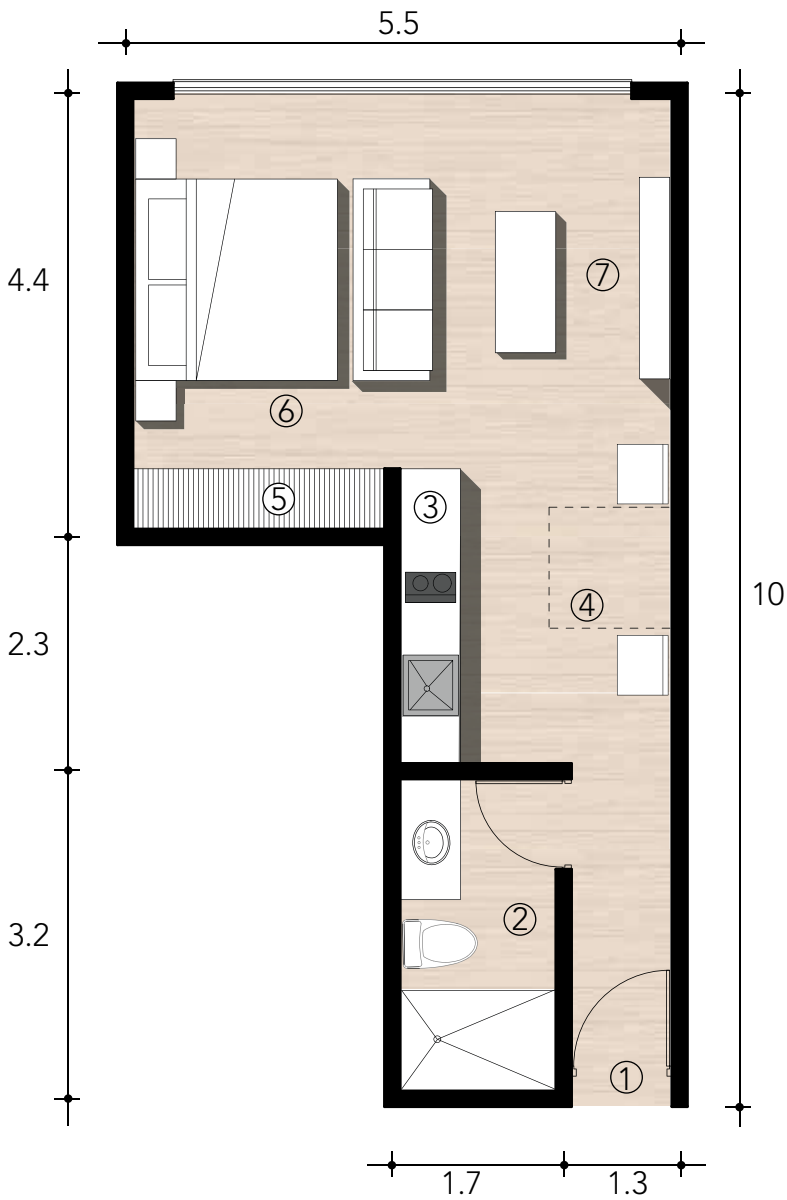


- ① Acceso
- ② Baño
- ③ Cocina
- ④ Mesa plegable
- ⑤ Closet
- ⑥ Dormitorio
- ⑦ Sala


NIVEL -1

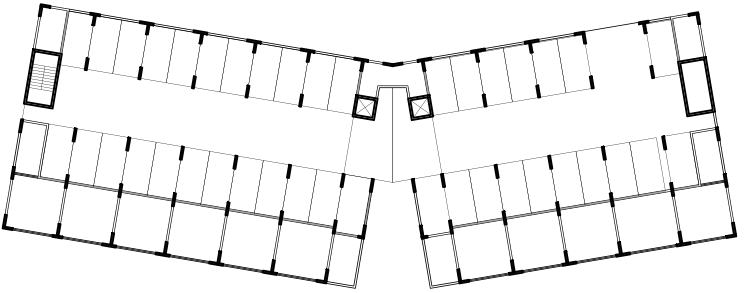


NIVEL 1

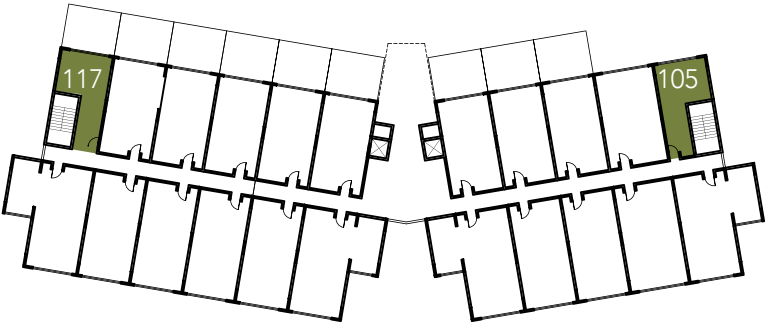


NIVEL 2

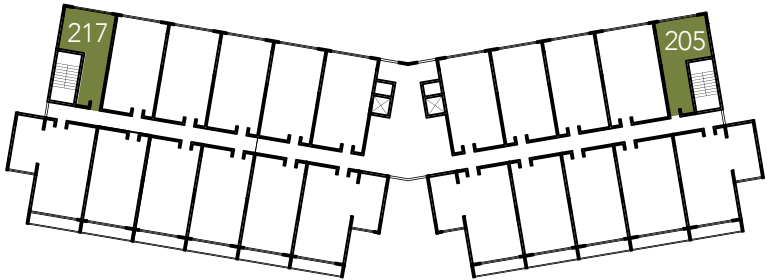


NIVEL 3




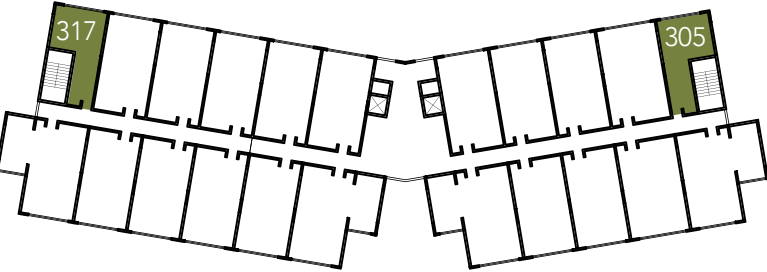



NIVEL MEZZANINE Y TERRAZAS

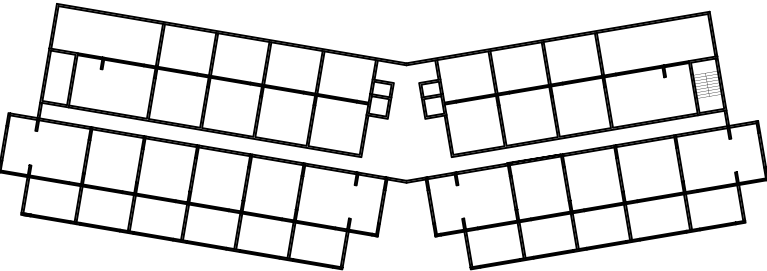

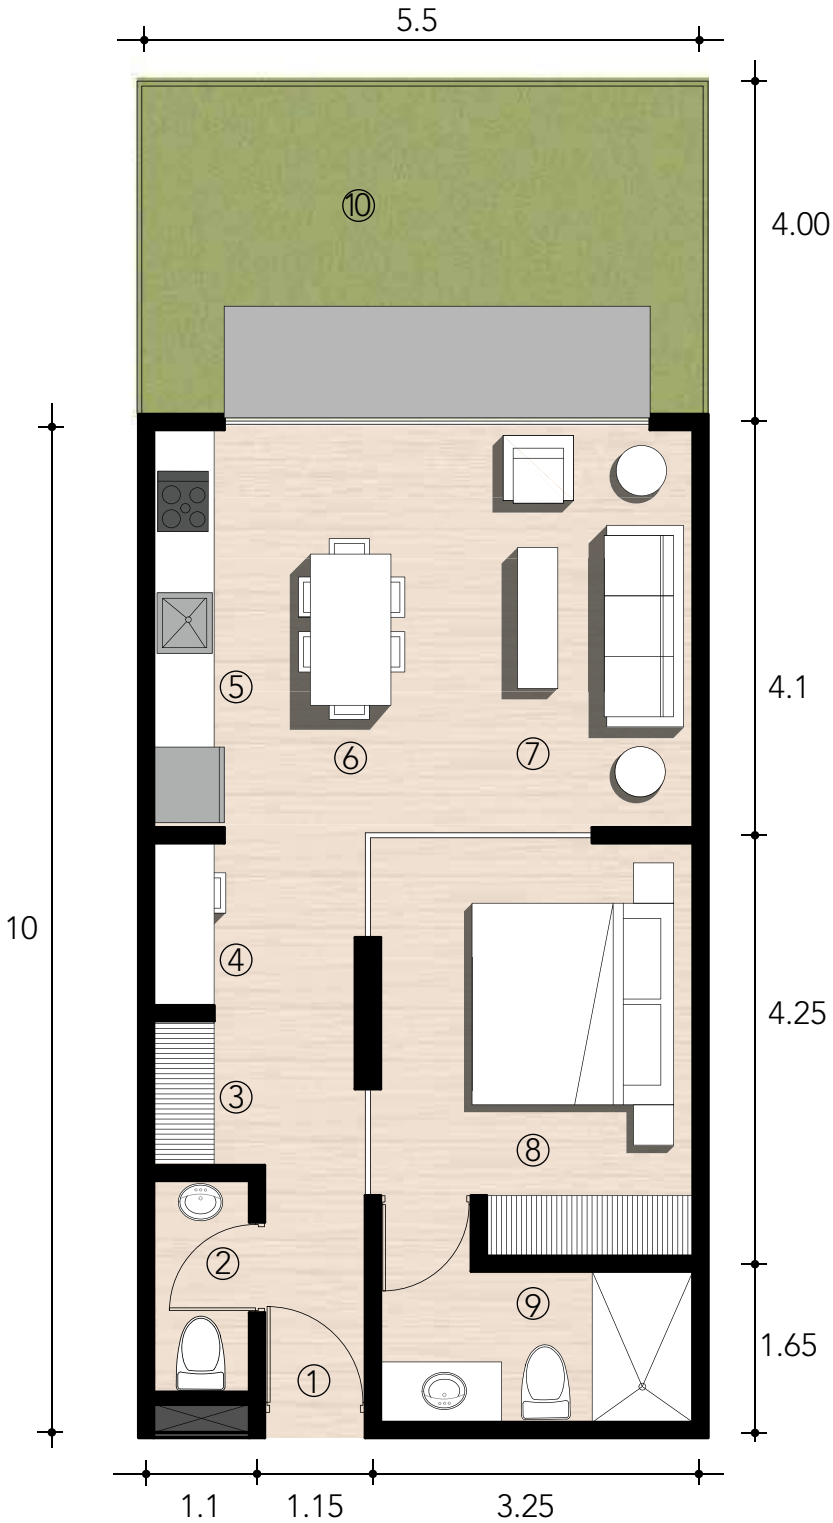


- ① Acceso
- ② Baño visitas
- ③ Closet linos
- ④ Espacio de trabajo
- ⑤ Cocina
- ⑥ Comedor
- ⑦ Sala
- ⑧ Dormitorio
- ⑨ Baño principal
- ⑩ Jardín

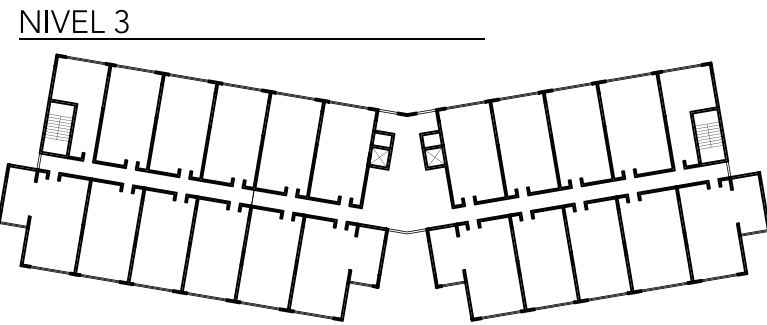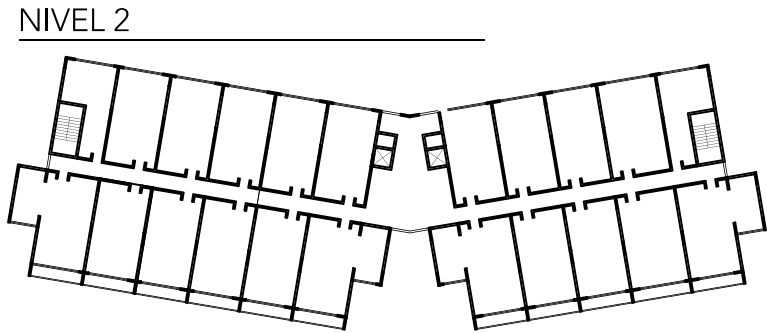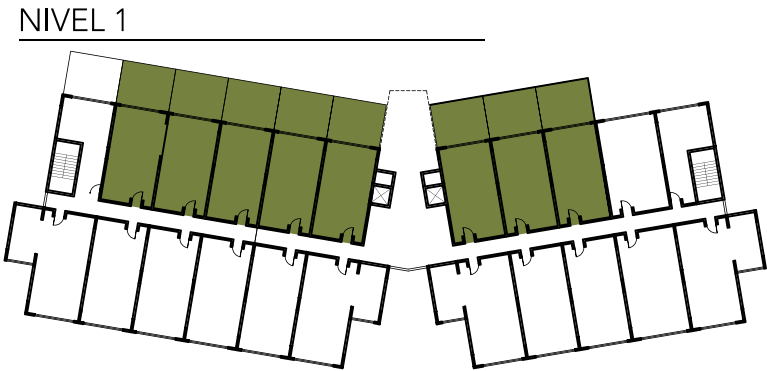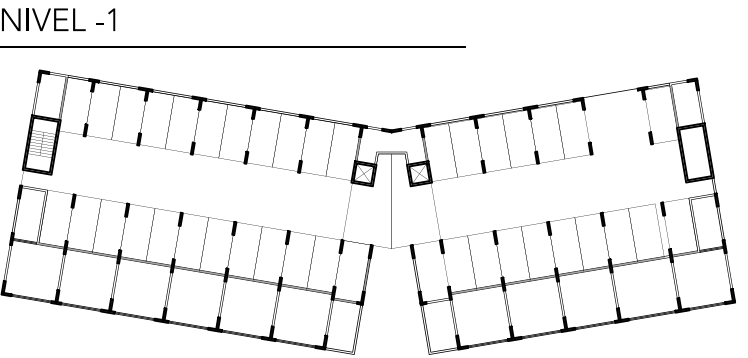

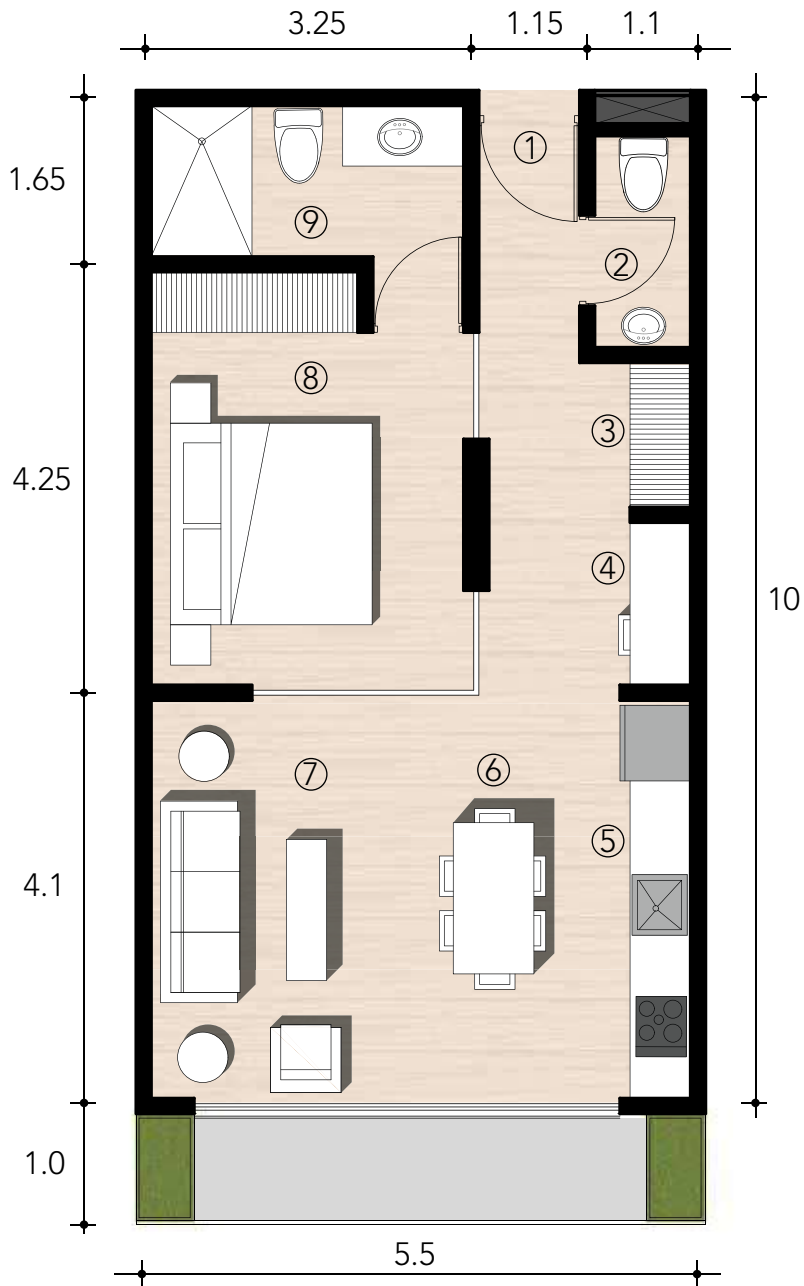


VERSIÓN CON BALCÓN
60 M2

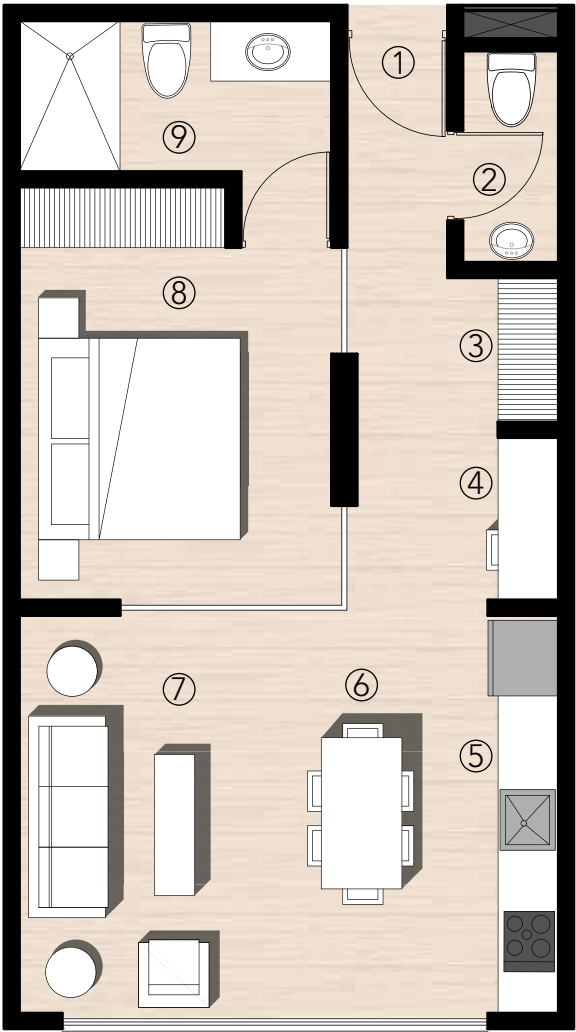


VERSIÓN STANDARD
55 M2

- ① Acceso
- ② Baño visitas
- ③ Closet linos
- ④ Espacio de trabajo
- ⑤ Cocina
- ⑥ Comedor
- ⑦ Sala
- ⑧ Dormitorio
- ⑨ Baño principal


NIVEL -1

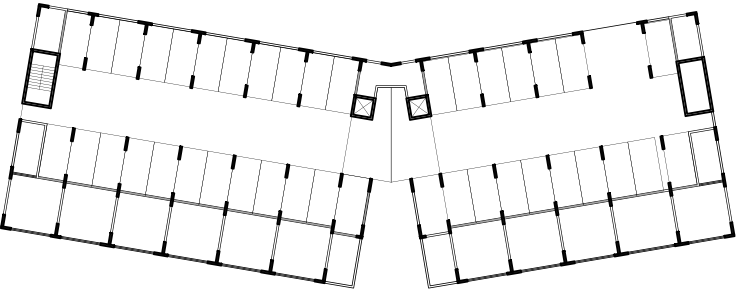


NIVEL 1

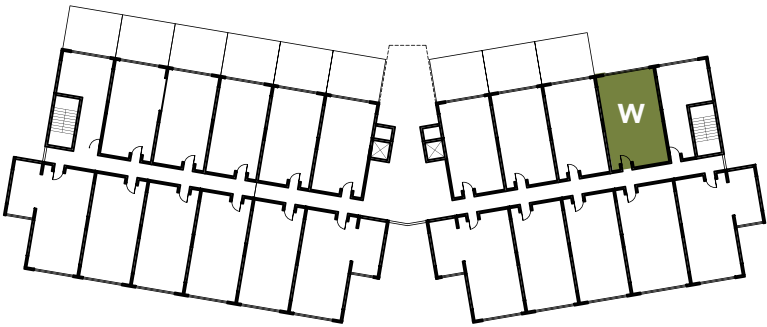


NIVEL 2

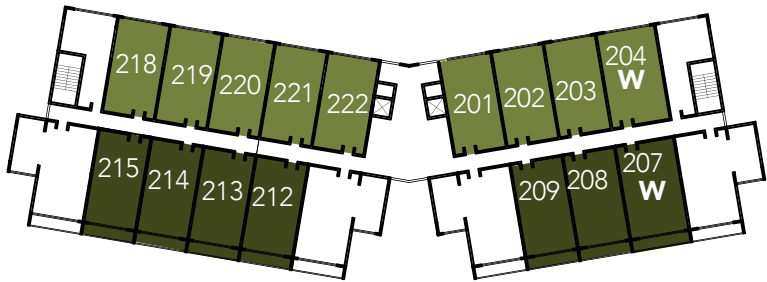


NIVEL 3

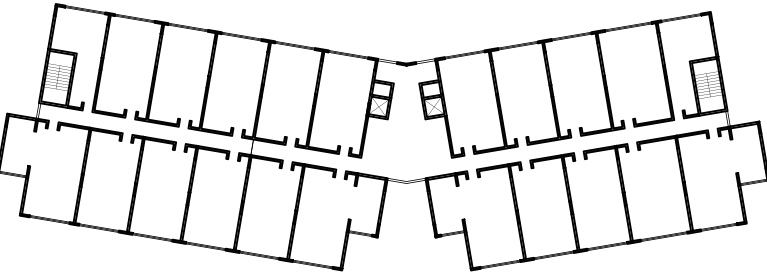


NIVEL MEZZANINE Y TERRAZAS

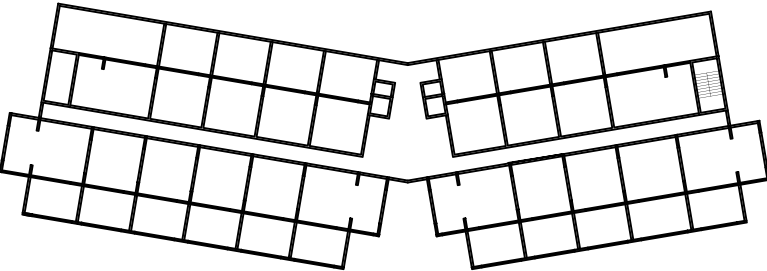


PLANTA DE DISTRIBUCIÓN | ESCALA 1: 75

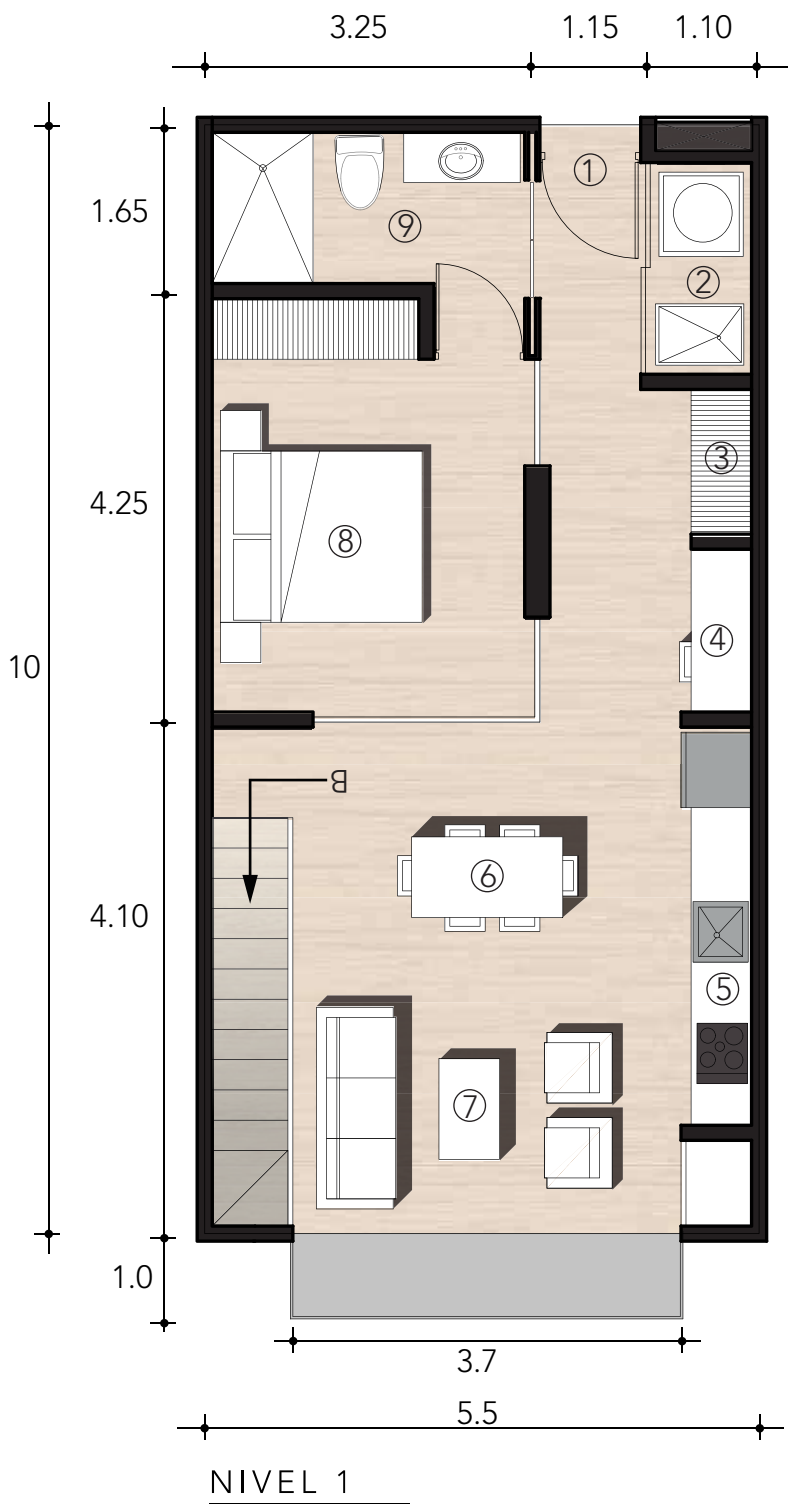


- ① Acceso
- ② Baño visitas
- ③ Closet linos
- ④ Espacio de trabajo
- ⑤ Cocina
- ⑥ Comedor
- ⑦ Sala
- ⑧ Dormitorio
- ⑨ Baño

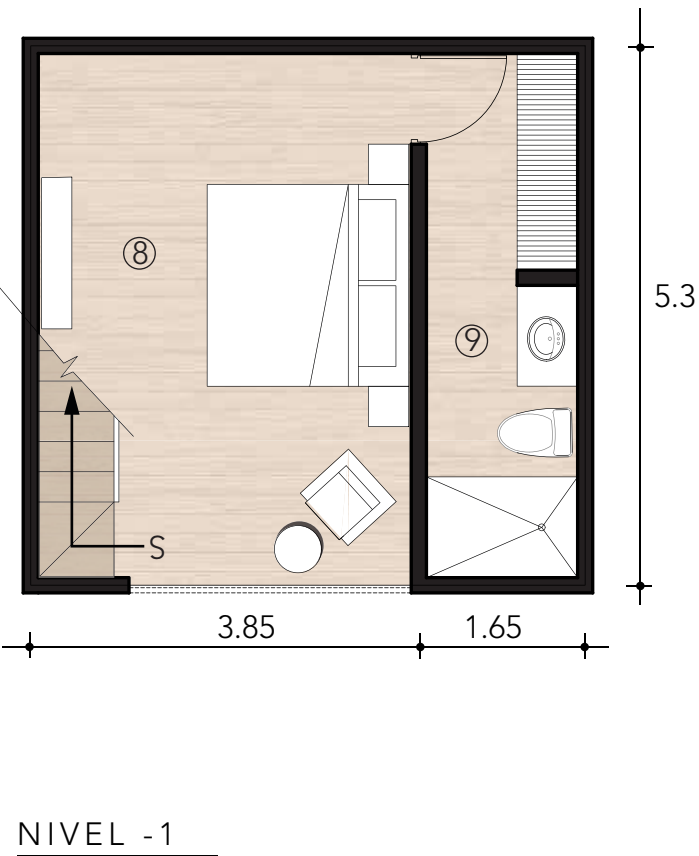


NIVEL -1

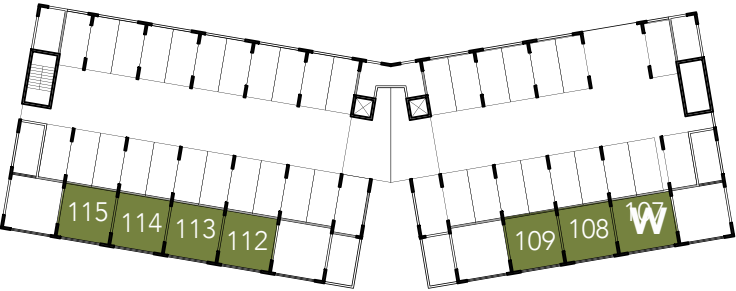


NIVEL 1

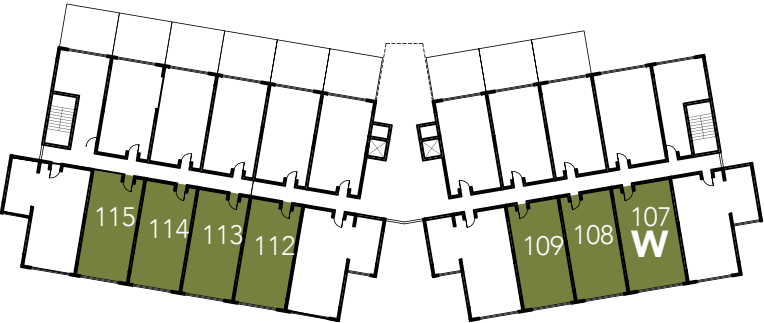


NIVEL 2

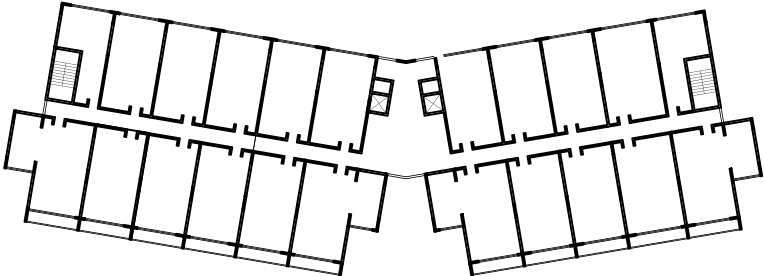


NIVEL 3

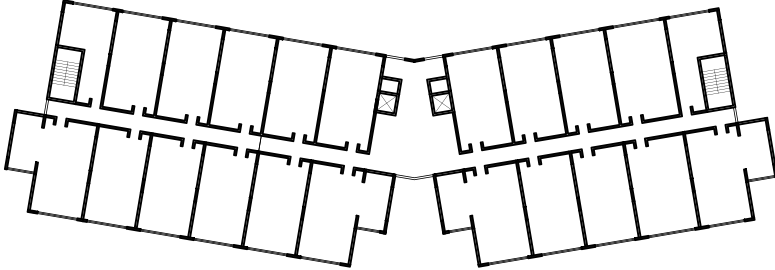


NIVEL MEZZANINE Y TERRAZAS

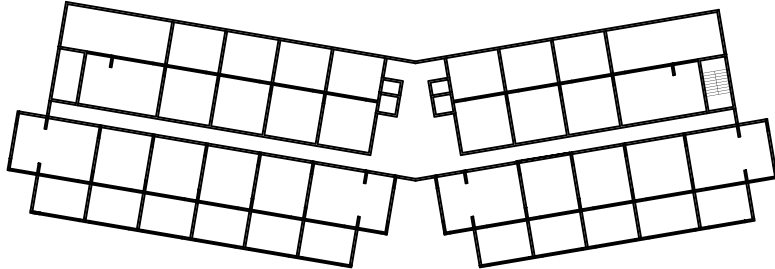

○ÁREA INTERNA: 88 M2
ÁREA DE TERRAZA: 22 M2
ÁREA TOTAL: 110 M2

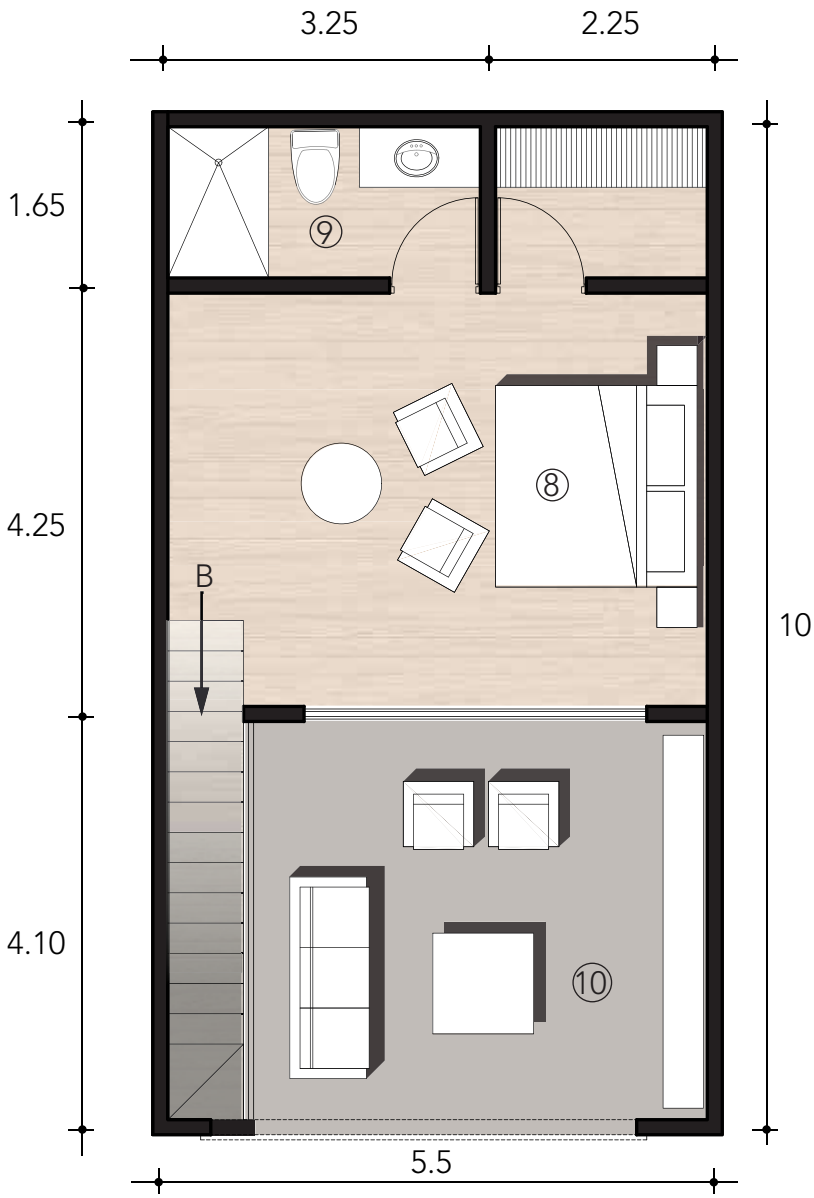


NIVEL 2

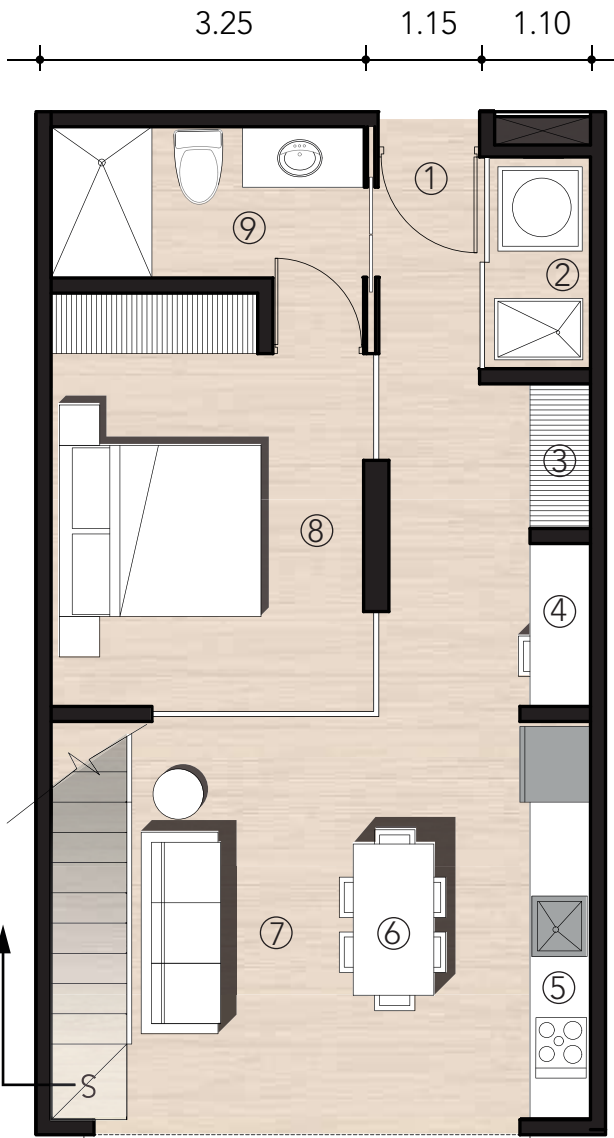


NIVEL 1

- ① Acceso
- ② Lavandería
- ③ Closet linos
- ④ Espacio de trabajo
- ⑤ Cocina
- ⑥ Comedor
- ⑦ Sala
- ⑧ Dormitorio
- ⑨ Baño
- ⑩ Terraza


NIVEL -1

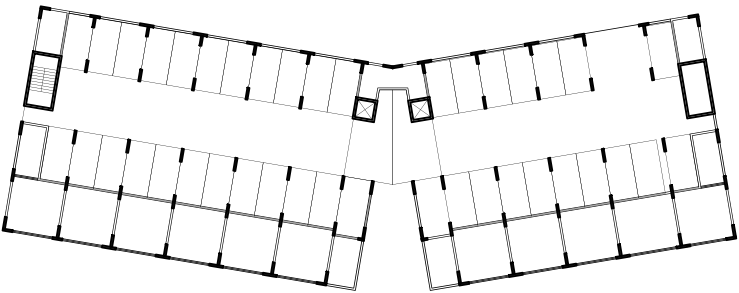


NIVEL 1

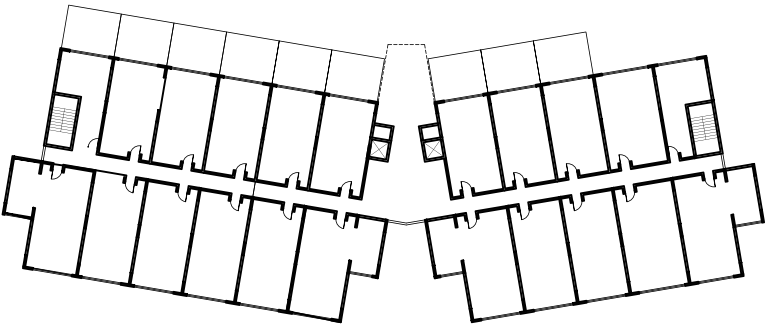


NIVEL 2

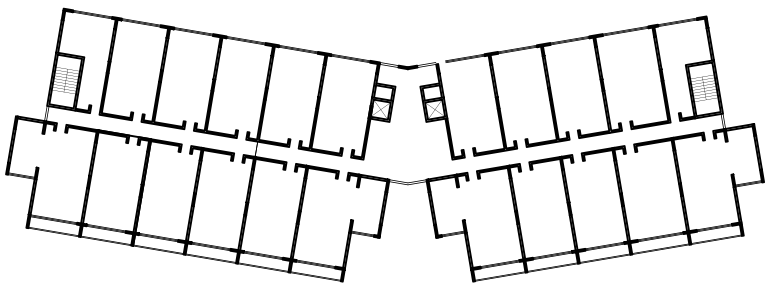


NIVEL 3

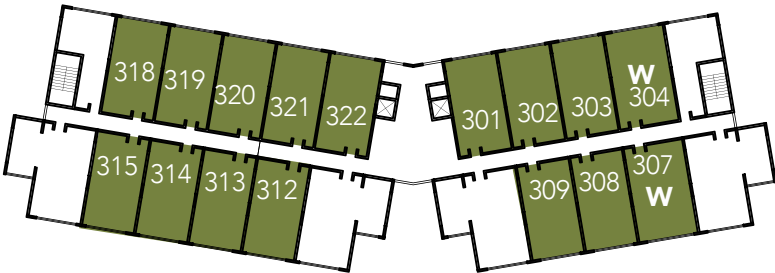

NIVEL MEZZANINE Y TERRAZAS

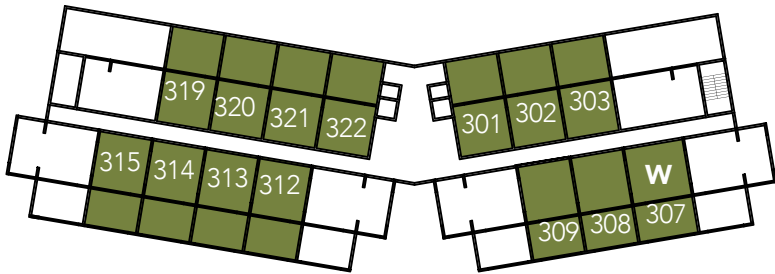


PLANTA DE DISTRIBUCIÓN | ESCALA 1: 75

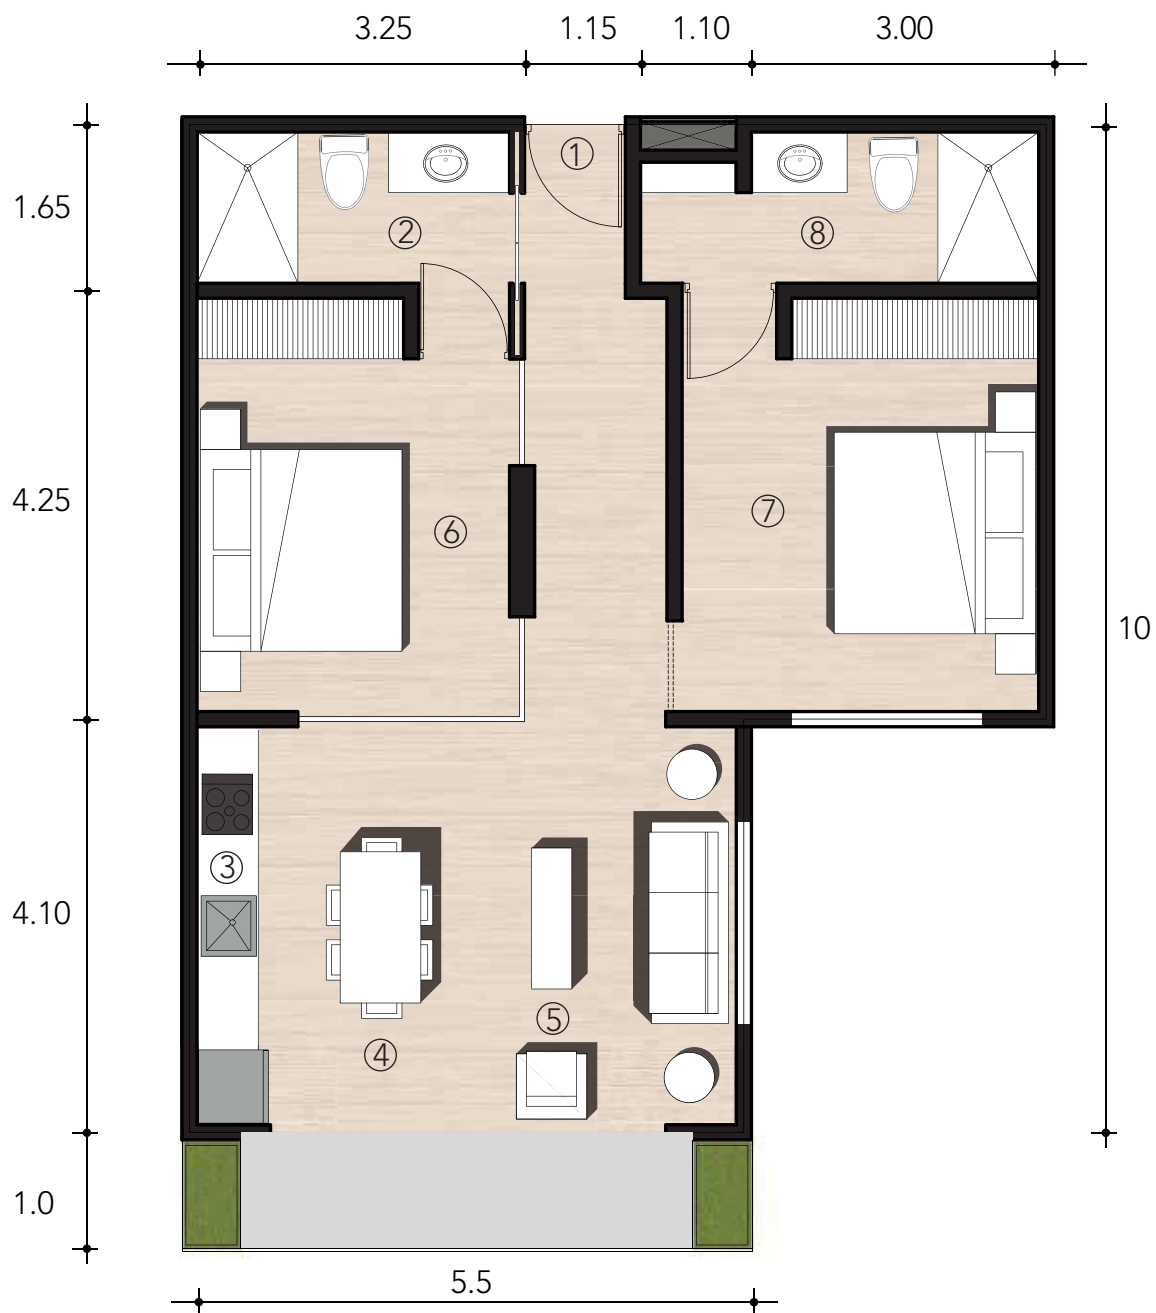


- ① Acceso
- ② Baño visitas
- ③ Cocina
- ④ Comedor
- ⑤ Sala
- ⑥ Dormitorio/Flex space
- ⑦ Dormitorio
- ⑧ Baño principal


NIVEL -1

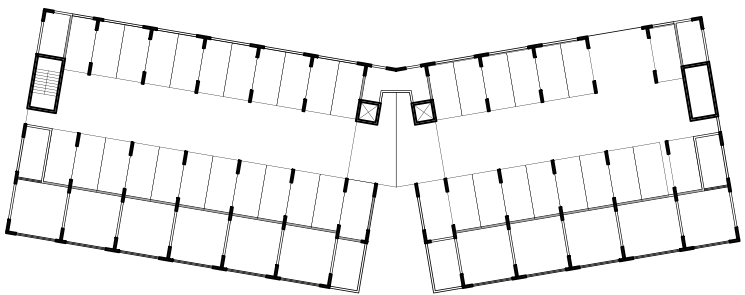


NIVEL 1

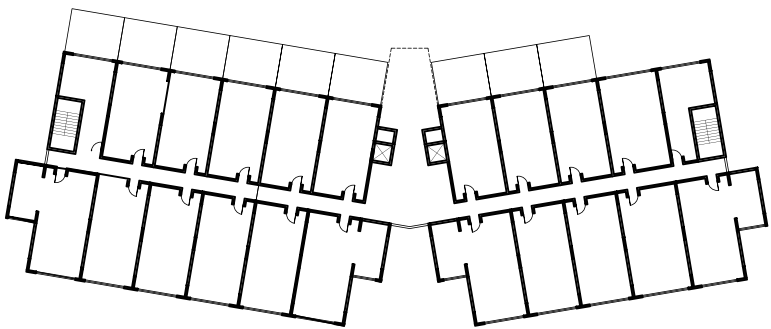


NIVEL 2

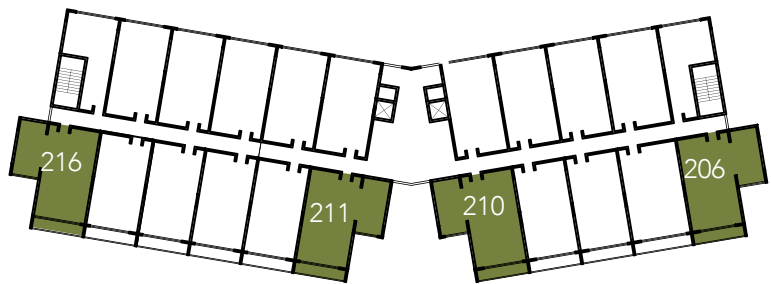

NIVEL 3

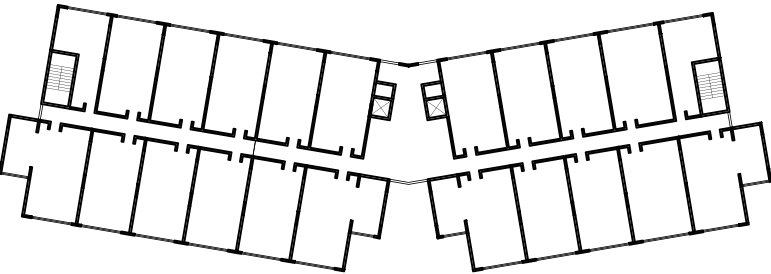


NIVEL MEZZANINE Y TERRAZAS

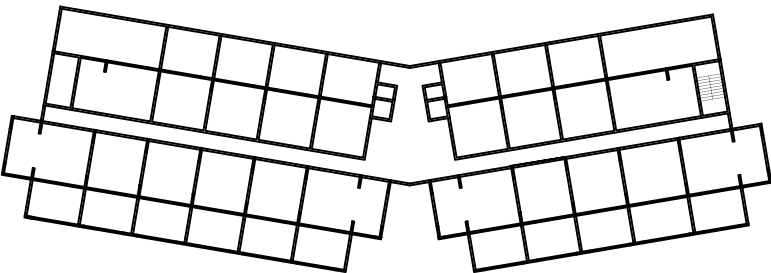




NIVEL 1

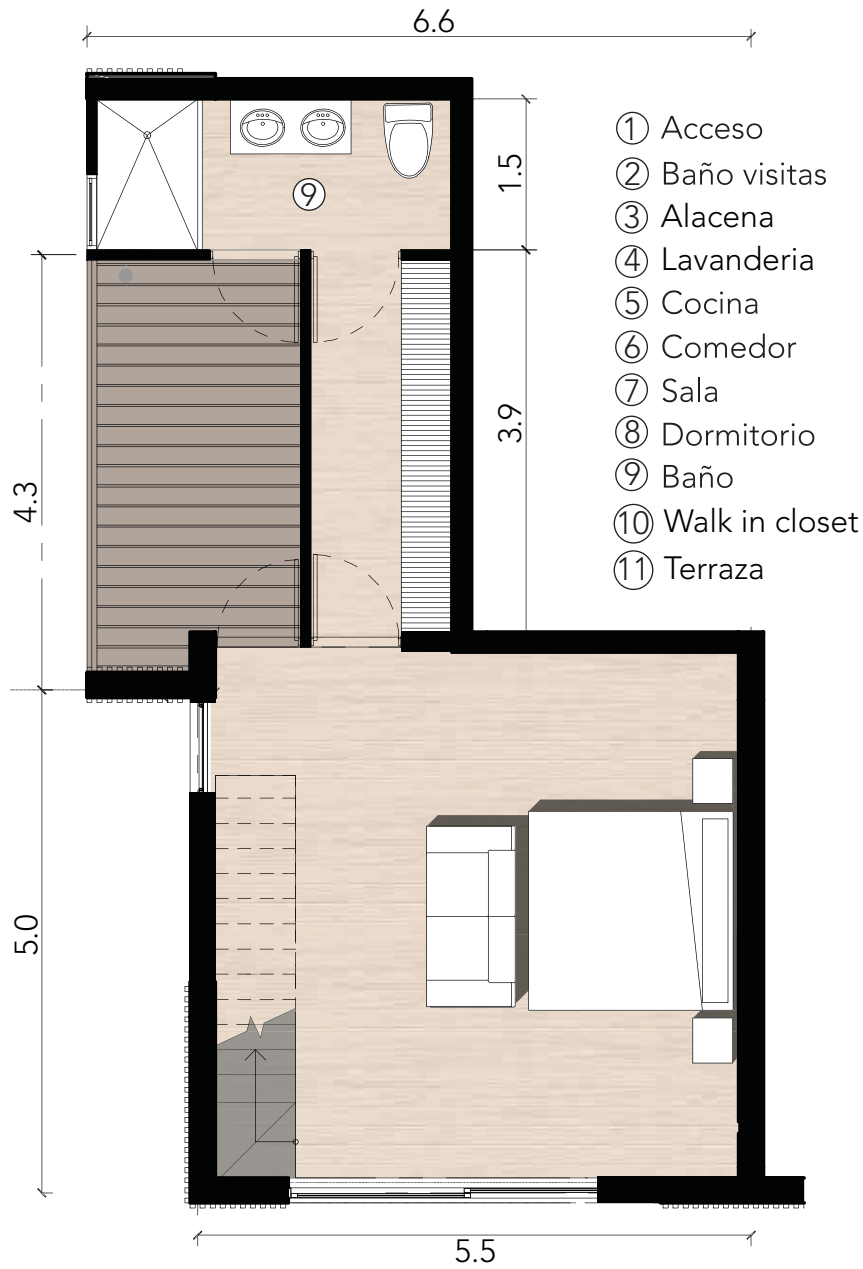


NIVEL -1

- ① Acceso
- ② Baño visitas
- ③ Alacena
- ④ Lavandería
- ⑤ Cocina
- ⑥ Comedor
- ⑦ Sala
- ⑧ Dormitorio
- ⑨ Baño
- ⑩ Walk in closet
- ⑪ Terraza


NIVEL -1

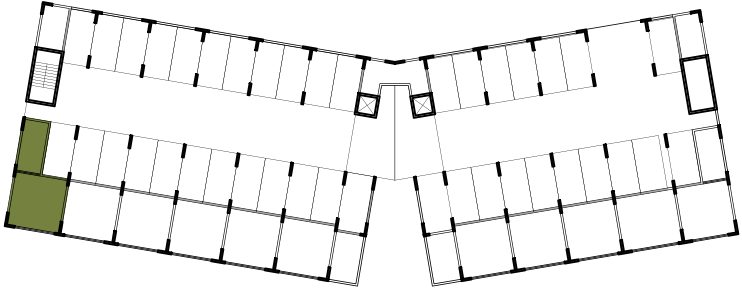


NIVEL 1

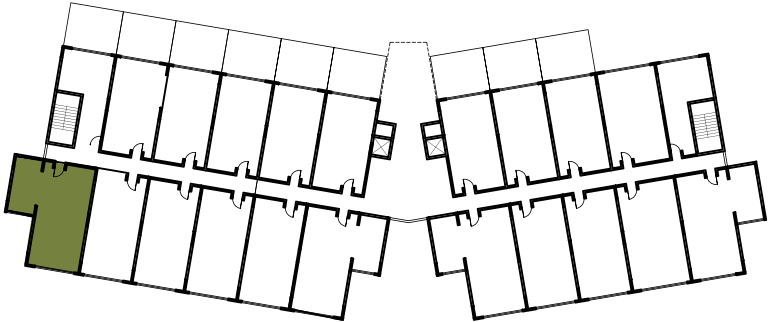


NIVEL 2

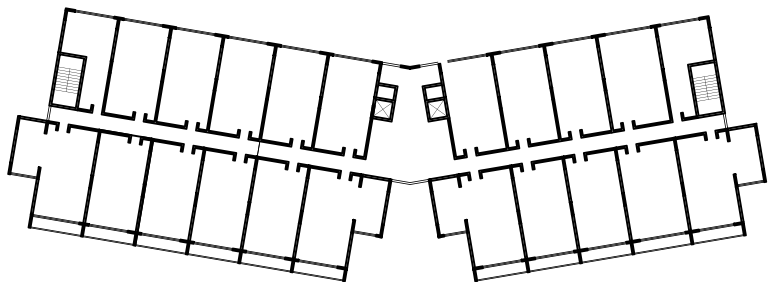

NIVEL 3

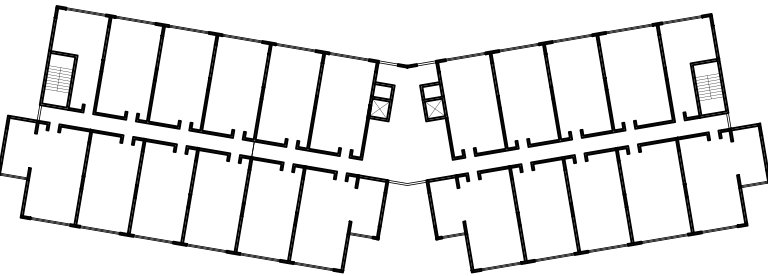

NIVEL MEZZANINE Y TERRAZAS

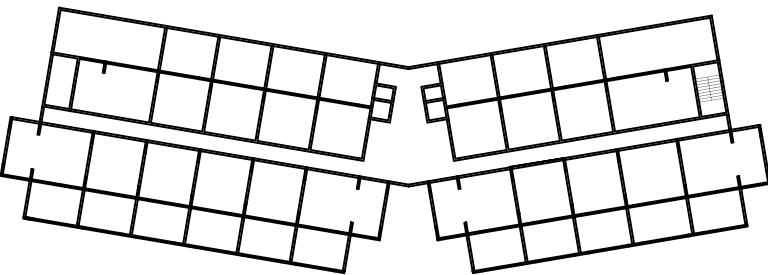

***VENDIDO**



NIVEL 1

NIVEL 2

- ① Acceso
- ② Baño visitas
- ③ Alacena
- ④ Lavandería
- ⑤ Cocina
- ⑥ Comedor
- ⑦ Sala
- ⑧ Dormitorio
- ⑨ Baño
- ⑩ Terraza


NIVEL -1

NIVEL 1

NIVEL 2

NIVEL 3

NIVEL MEZZANINE Y TERRAZAS

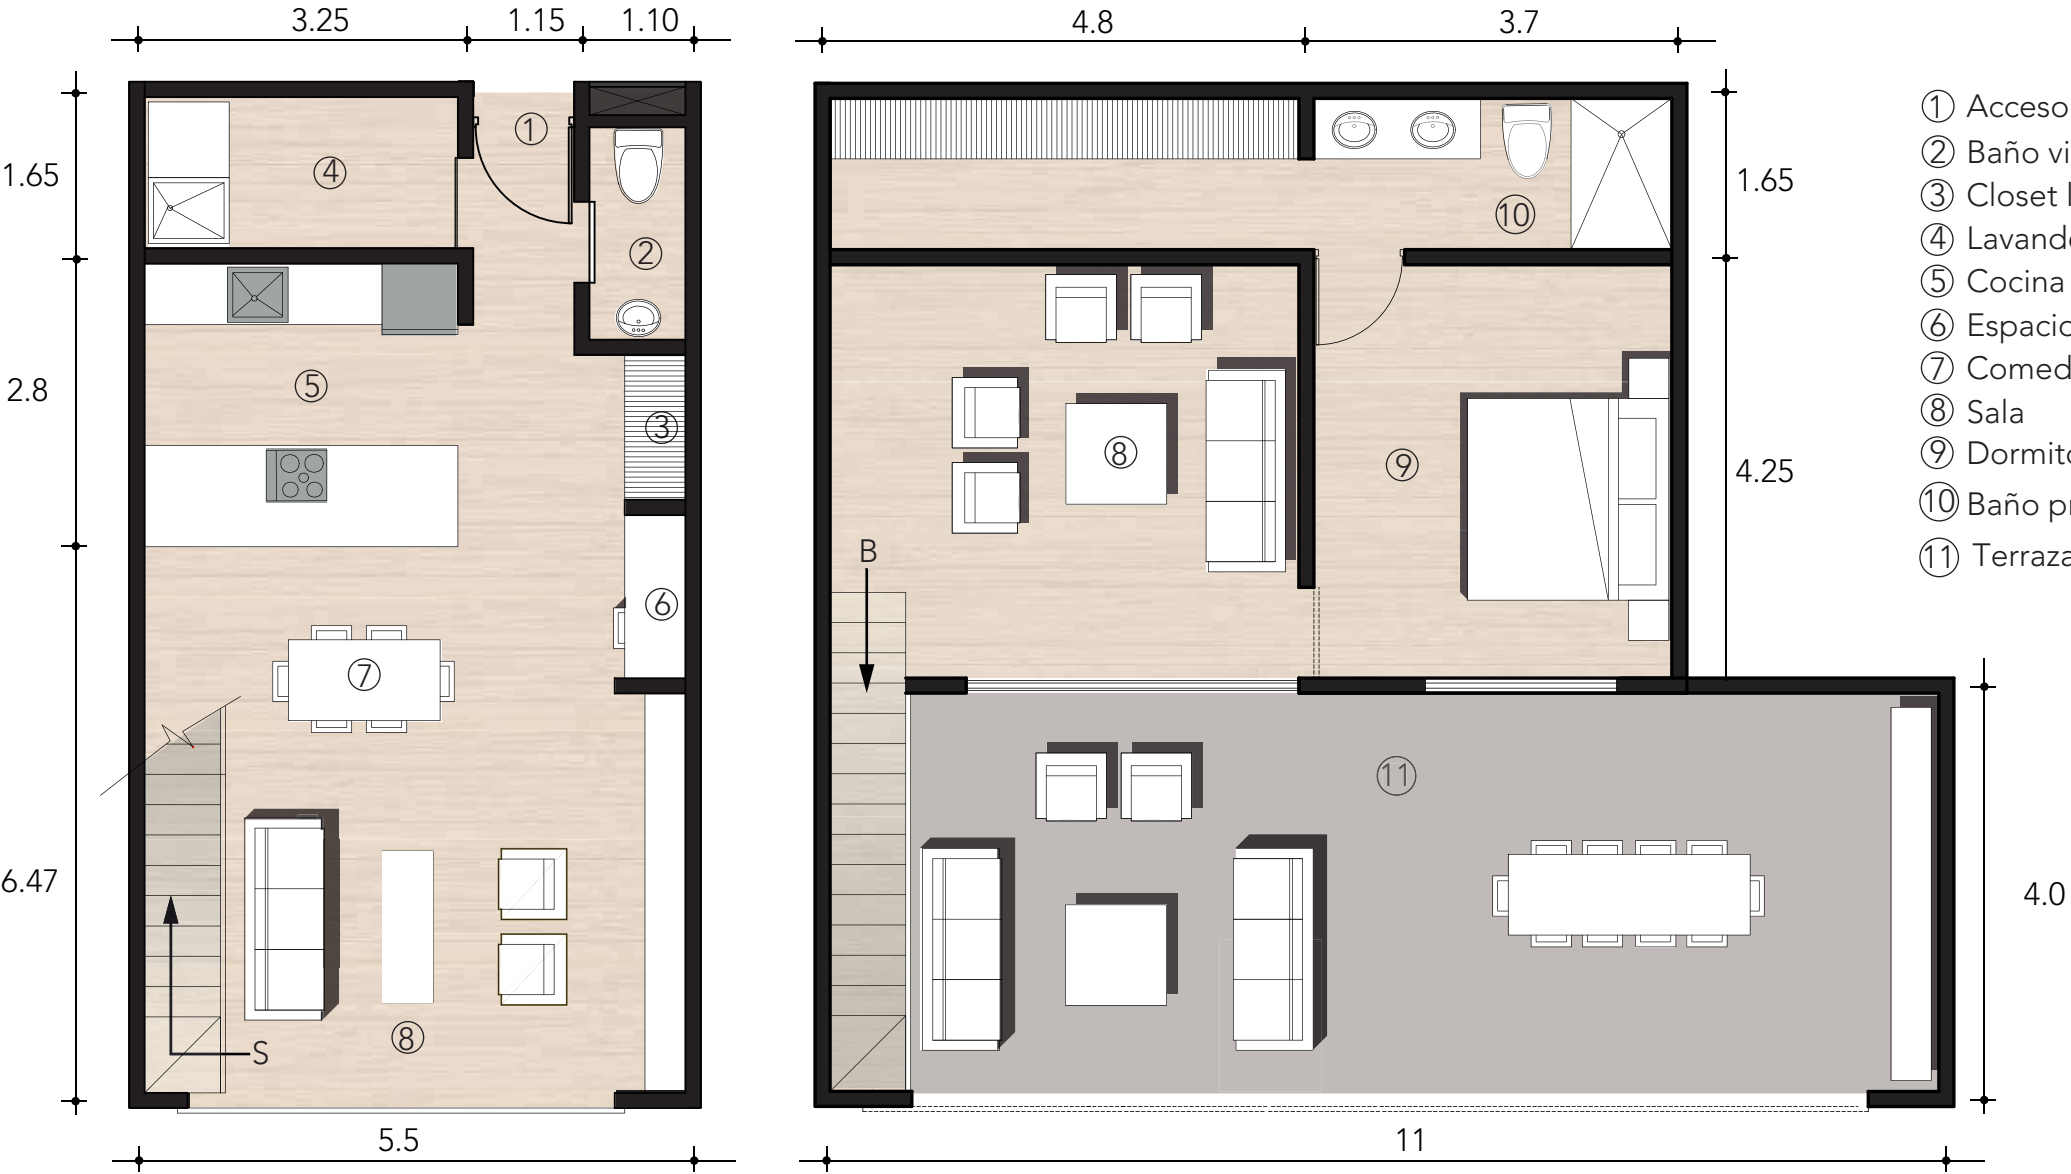

NIVEL 1

NIVEL 2

- ① Acceso
- ② Baño visitas
- ③ Closet linos / Alacena
- ④ Lavandería
- ⑤ Cocina
- ⑥ Espacio de trabajo
- ⑦ Comedor
- ⑧ Sala
- ⑨ Dormitorio
- ⑩ Baño principal
- ⑪ Terraza

NIVEL -1


NIVEL 1

NIVEL 2


NIVEL 3

NIVEL MEZZANINE Y TERRAZAS

SOTANO 1. NIVEL -1

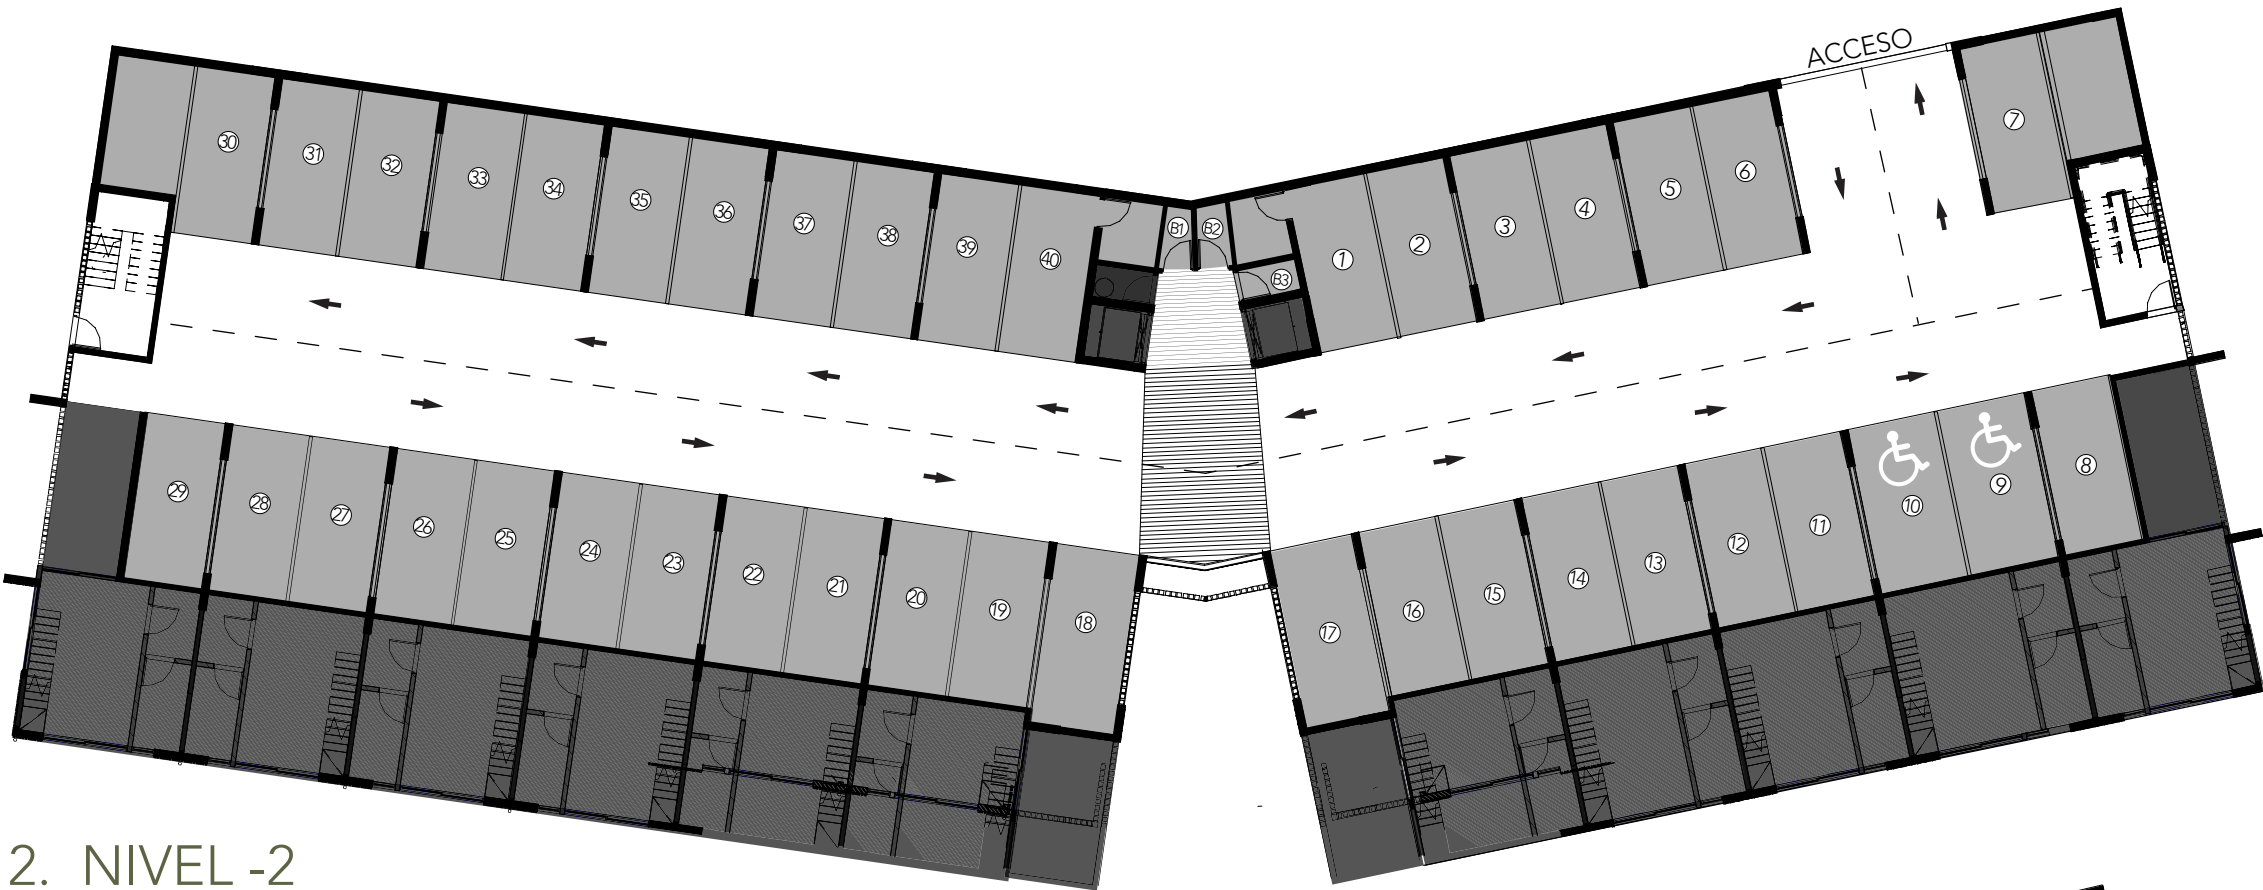

SOTANO 2. NIVEL -2

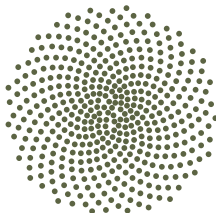




BEE-Liv

ACTIVE LIVING

Santa Ana

Un proyecto de:

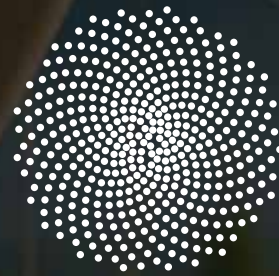

**BUILDING
EMPATHIC
ENVIRONMENTS**

Costa Rica

Diseñado por:

**B
E
E** design
studio

BEE-Liv

ACTIVE LIVING

Santa Ana

*Este proyecto se encuentra en proceso de diseño. Puede tener cambios sin previo aviso