

CATASTRO NACIONAL

136 172

ROLLO IMAGEN

SECCION MICROFILM AÑO 1907

398 S/8-3-Y

REGISTRO NACIONAL
CATASTRO NACIONAL

El presente documento es un extracto de los datos que se encuentran en el expediente N° 136 172 que ha sido registrado en el 09 JUL 1997

FOLIO


100 COLONES



DERROTERO

LINEA	A C I M U T	DISTANCIA
1-2	137°43'59"	4.87
2-3	128°28'27"	5.83
3-4	103°02'34"	5.38
4-5	81°09'42"	13.04
5-6	28°40'22"	4.616
6-7	273°30'54"	7.57
7-8	273°31'25"	17.69
8-9	271°19'56"	3.40
9-1	208°42'01"	40.88

NOTA: LOS LOTES COLINDANTES N°1, N°3, SON PROPIEDAD DE INMOBILIARIA ALTURAS DE AYARCO S.A.

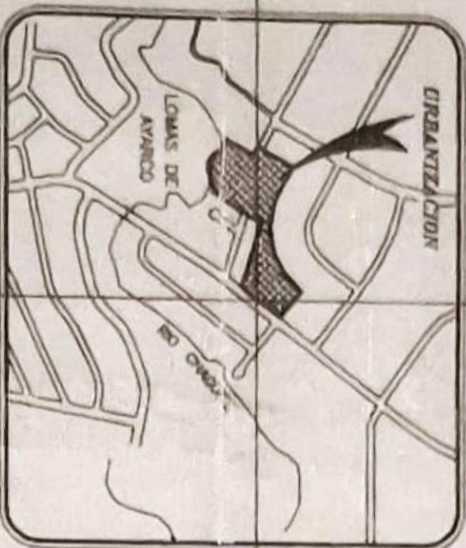

LOCALIZACION DE URBANIZACION

HOJA CURRIDABAT
ESCALA 1:10,000

NOTAS DE LEVANTAMIENTO

LEVANTAMIENTO POLAR
POLIGONAL CERRADA
ERROR ANGULAR 007' 01"
ERROR LINEAL 0.01m

NOTAS:

-) TODAS LAS MEDIDAS ESTAN DADAS EN METROS
-) MODIFICA AL PLANO CATASTRADO No: SJ-350977-96

PROPIEDAD DE:

INMOBILIARIA ALTURAS DE AYARCO S.A

CEDULA JURIDICA 3-101-191885

AREA SEGUN REGISTRO PUBLICO:

15601.08m²

ESCALA: 1:1000

FECHA: JUNIO 1997

PROTOCOLO

TOMO: 9438

FOLIO: 26

AREA:

12111.21m²

SITUADO EN: LOMAS DE AYARCO

DISTRITO: 3 SANCHEZ

CANTON: 18 CURRIDABAT

PROVINCIA: 1 SAN JOSE

ES PARTE DE


FOLIO REAL No.

1456561-000

NOTA:
DISTANCIA DEL VERTICE N°6
AL P.C. POR LINEA DE
PROPIEDAD 45.38m

UBICACION DE LOTE

URBANIZACION ALTURAS DE AYARCO
ESCALA 1:10,000

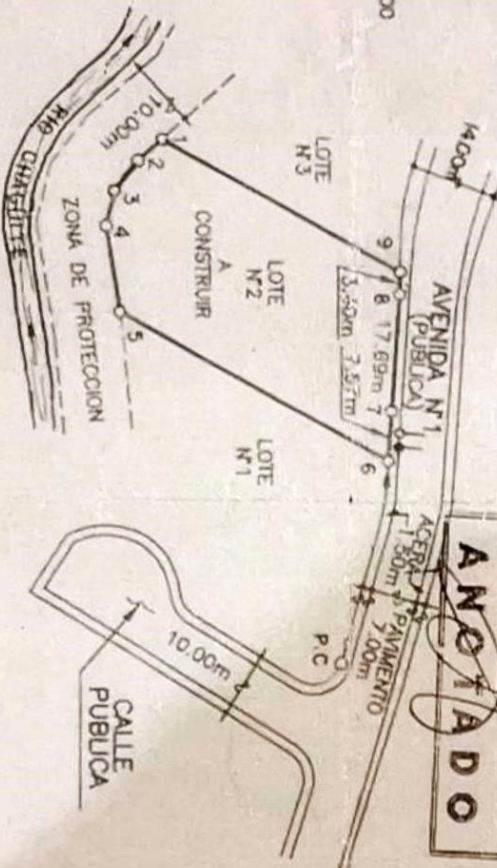

04 JUL. 1997
Colegio Federado de Ingenieros
y de Arquitectos de Costa Rica

PREVISTA AGUA POTABLE
PREVISTA ALCANTARILLADO SANITARIO