




1-228028

REGISTRO NACIONAL  
CATASTRO NACIONAL

El presente plano ha cumplido con los requisitos exigidos por la ley, por lo que ha sido registrado bajo el siguiente número.

C- 1211333-2008

Fecha: 12 FEB. 2008 Firma Autorizada: *[Firma]*

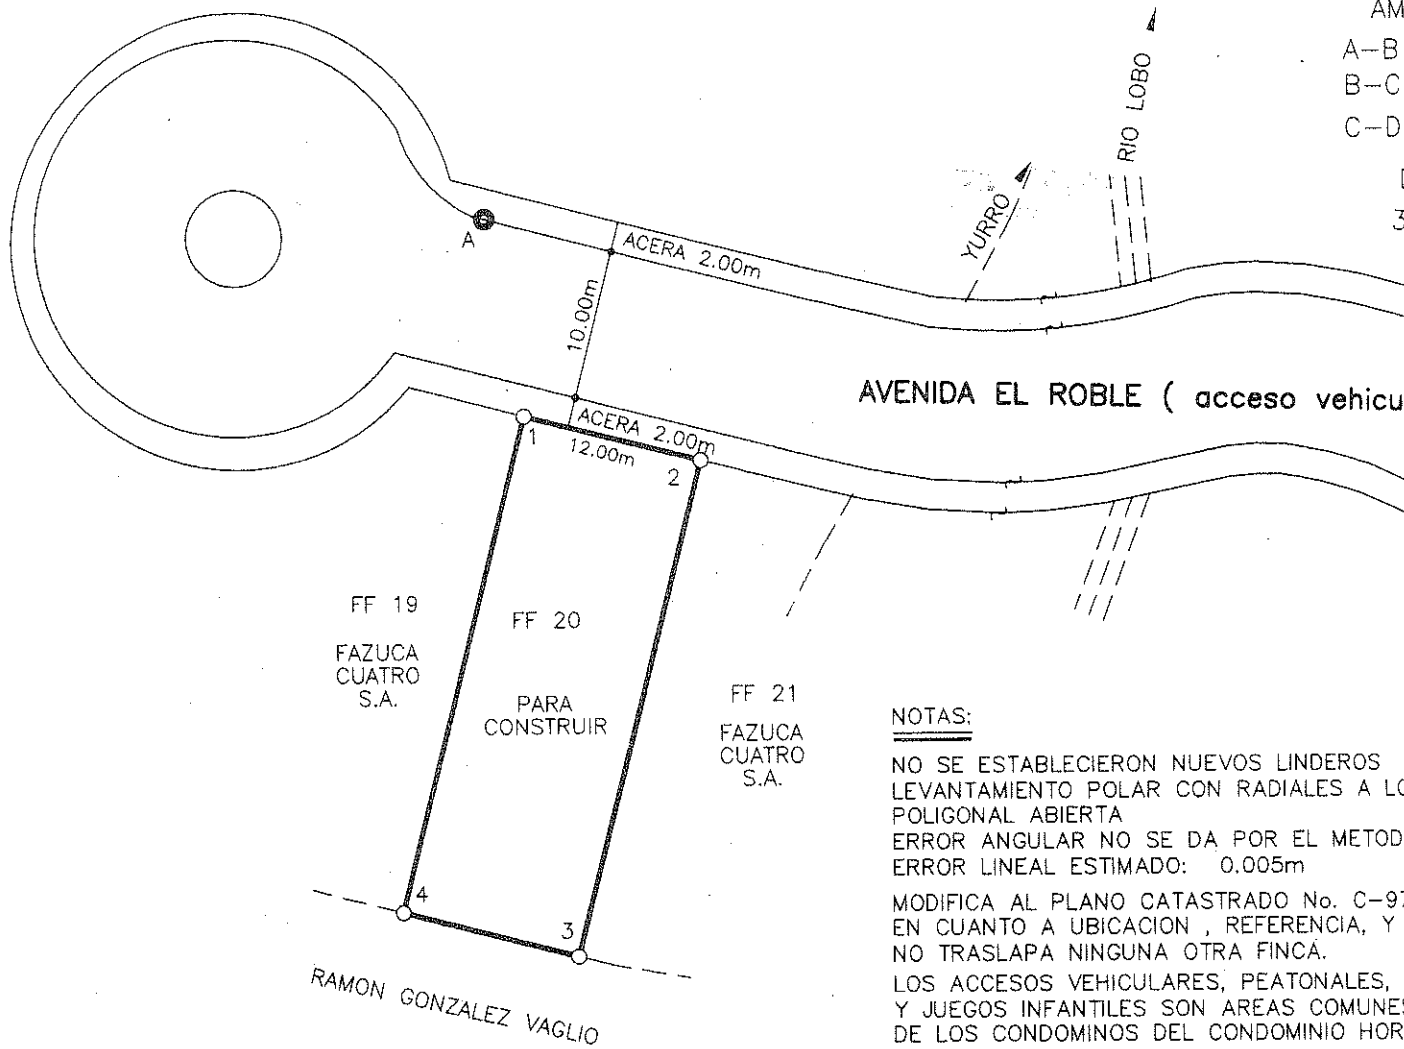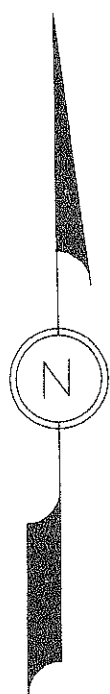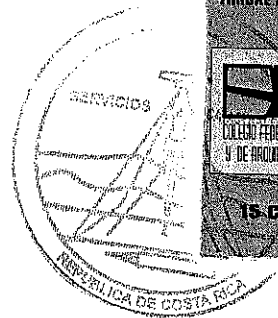

#### NOTAS:

NO SE ESTABLECIERON NUEVOS LINDEROS  
LEVANTAMIENTO POLAR CON RADIALES A LC  
POLIGONAL ABIERTA  
ERROR ANGULAR NO SE DA POR EL METOD  
ERROR LINEAL ESTIMADO: 0.005m

MODIFICA AL PLANO CATASTRADO No. C-97  
EN CUANTO A UBICACION, REFERENCIA, Y  
NO TRASLAPA NINGUNA OTRA FINCA.

LOS ACCESOS VEHICULARES, PEATONALES,  
Y JUEGOS INFANTILES SON AREAS COMUNES  
DE LOS CONDOMINIOS DEL CONDOMINIO HOR  
VISTAS DEL IRAZU.

TODAS LAS MEDIDAS ESTAN DADAS EN METROS  
DESTINO DE LA FILIAL HABITACIONAL.


SE INSCRIBE ESTE PLANO SIN PERJUICIO DE  
DERECHOS DEL ESTADO PARA TODOS LOS  
DE LAS LIMITACIONES QUE LAS LEYES DE A  
CAMINOS Y ZONA MARITIMO-TERRESTRE EST  
AFECTADO POR LEY FORESTAL 7575, ARTICULO

DISEÑO DE UBICACION DE FILIAL ( F.F.P.I. )  
 ESCALA 1: 2500  
 PROPIEDAD HORIZONTAL

| LINEA | AZIMUT ° |    | DISTANCIA |    |
|-------|----------|----|-----------|----|
|       | °        | '  | m         | cm |
| 1 - 2 | 104      | 19 | 12        | 00 |
| 2 - 3 | 194      | 19 | 33        | 78 |
| 3 - 4 | 284      | 19 | 12        | 00 |
| 4 - 1 | 14       | 19 | 33        | 78 |

ESCALA 1: 2500

PROPIEDAD HORIZONTAL

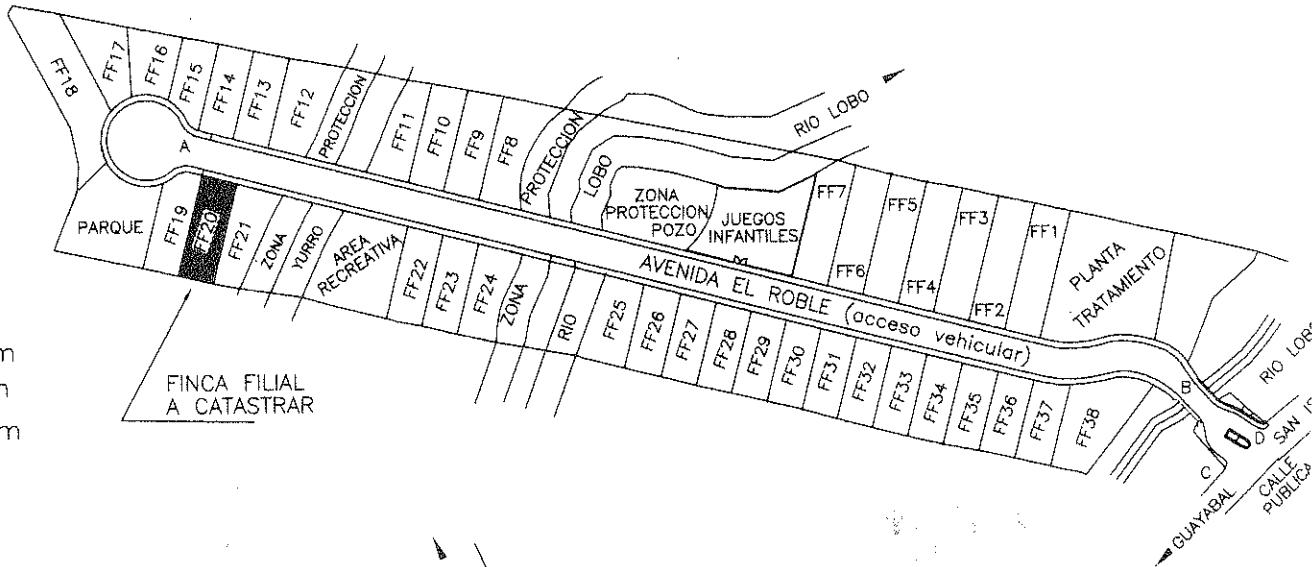


EXTERNOS

21.4' - 340.30m  
29.6'' - 30.11m

$$37.4' - 18.87 \text{ m}$$

TIME 1 a A
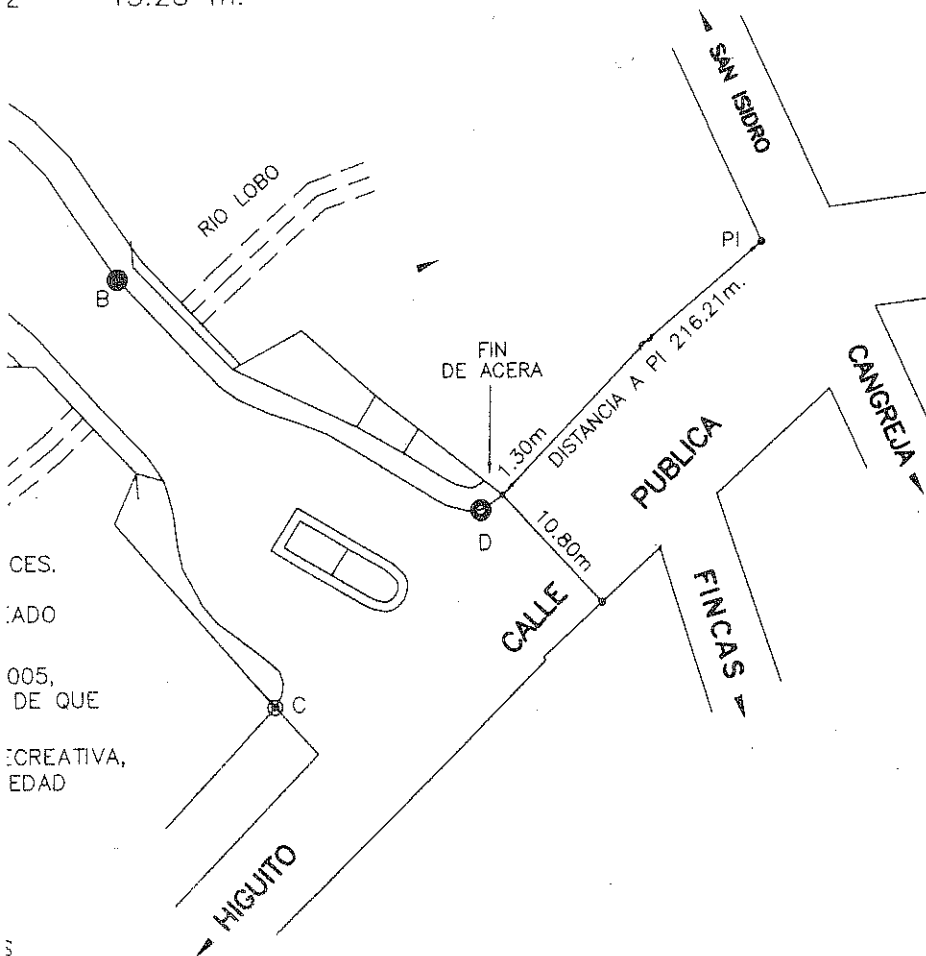
$$2' = 13.28 \text{ m.}$$


CES.

:ADO

005,  
DE QUE

CREATIVA,  
EDAD

31


↓.

CAS  
CORPORATION

COLEGIO FEDERADO DE INGENIEROS  
Y DE ARQUITECTOS DE COSTA RICA

07 FEB 2008

## ANOTADO

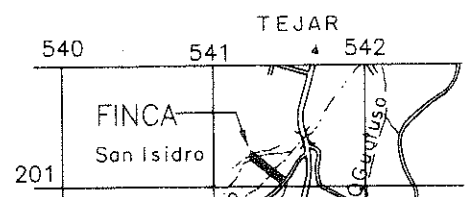

540

541

542

FINCA

San Isidro

201