


Contrato 1209227
Fecha 04/08/2025
Sellado CFIA

ENTERO
622893777

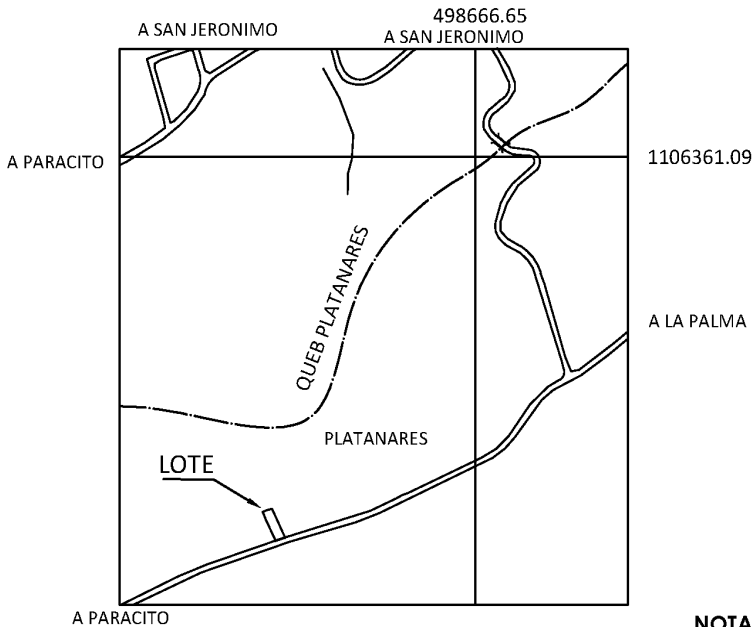


LISTADO DE COORDENADAS		
VERTICE	ESTE (m)	NORTE (m)
1	498404.90	1105834.58
2	498400.30	1105833.01
3	498394.96	1105831.33
4	498391.05	1105830.15
5	498371.78	1105871.10
6	498376.09	1105872.55
7	498385.44	1105875.15
8	498388.10	1105870.53
9	498389.48	1105867.81
10	498392.08	1105861.85
11	498396.44	1105852.53
12	498398.23	1105848.60
13	498400.11	1105844.63
14	498403.89	1105836.64

UBICACION GEOGRAFICA
HOJA PARA -- ESCALA 1:10000
EPOCA 2014.59 - CR-SIRGAS
PROYECCION CRTM 05

NOTAS:
LEVANTAMIENTO REALIZADO Y GEOREFERENCIADO CON EQUIPO GNSS DOBLE FRECUENCIA , MEDICIONES ESTATICAS Y EN RTK. ENLAZADO A LA RED DE ESTACIONES GNSS DEL REGISTRO NACIONAL - INSTITUTO GEOGRAFICO NACIONAL .
EXACTITUD RELATIVA: ± 3cm
EXACTITUD ABSOLUTA: ± 5cm
LINDEROS EXISTENTES.
ESCALA DE LA ORTOFOTO: 1 :1000
ÉPOCA 2014.59, SISTEMA CR-SIRGAS.
PROYECCION CRTM 05.
DATOS TOMADOS DE LA ORTOFOTO OFICIAL CR-SIRGAS EPOCA 2014.59.
DISTANCIA FRENTE A CALLE PUBLICA : 14.54m.
MODIFICA EL PLANO CATASTRADO SJ-251293-1995.

- PARA SEGREGAR -

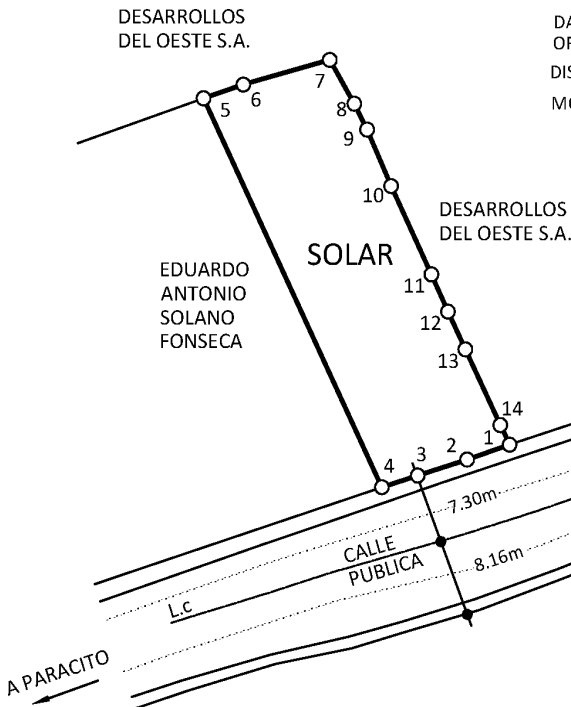

COORDENADAS		
PUNTO	ESTE	NORTE
P.I	498794.359	1106059.109

L-1

AREA:
651.77m²

DAVID SILVESTRE VALVERDE CORDERO
(FIRMA)

Firmado digitalmente por DAVID SILVESTRE VALVERDE CORDERO (FIRMA)
Fecha: 2025.08.01 17:30:57 -06'00'

DAVID VALVERDE CORDERO
INGENIERO TOPOGRAFO IT-29890

SITUADO EN:
CALLE PLATANARES
DISTRITO: 02º SAN JERONIMO
CANTON: 14º MORAVIA
PROVINCIA: 01º SAN JOSE

PROTOCOLO
TOMO : 24094
FOLIO : 046
ESCALA:
1:750
FECHA: JULIO 2025

INFORMACION DE REGISTRO
ES PARTE DE
FINCA FOLIO REAL
1 434414-000
AREA SEGUN REGISTRO :
1303.54m²