


02/12/2008 10:52:18
1-2389993
Catastro Nacional

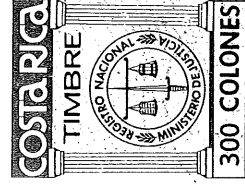


TIMBRE DE TOPOGRAFÍA



1 Colón

11 DIC. 2008

H-BO 9851-208

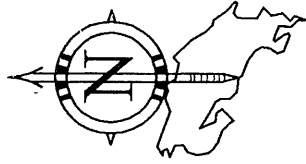


Verbo Municipal No. 6161

Para cumplir con la Ley de Planificación Urbana.

Barva 3 de 4 2009

DERROTERO

LINEA	AZIMUT	DISTANCIA
		m
1-2	357	34
2-3	88	02
3-4	177	10
4-1	268	02

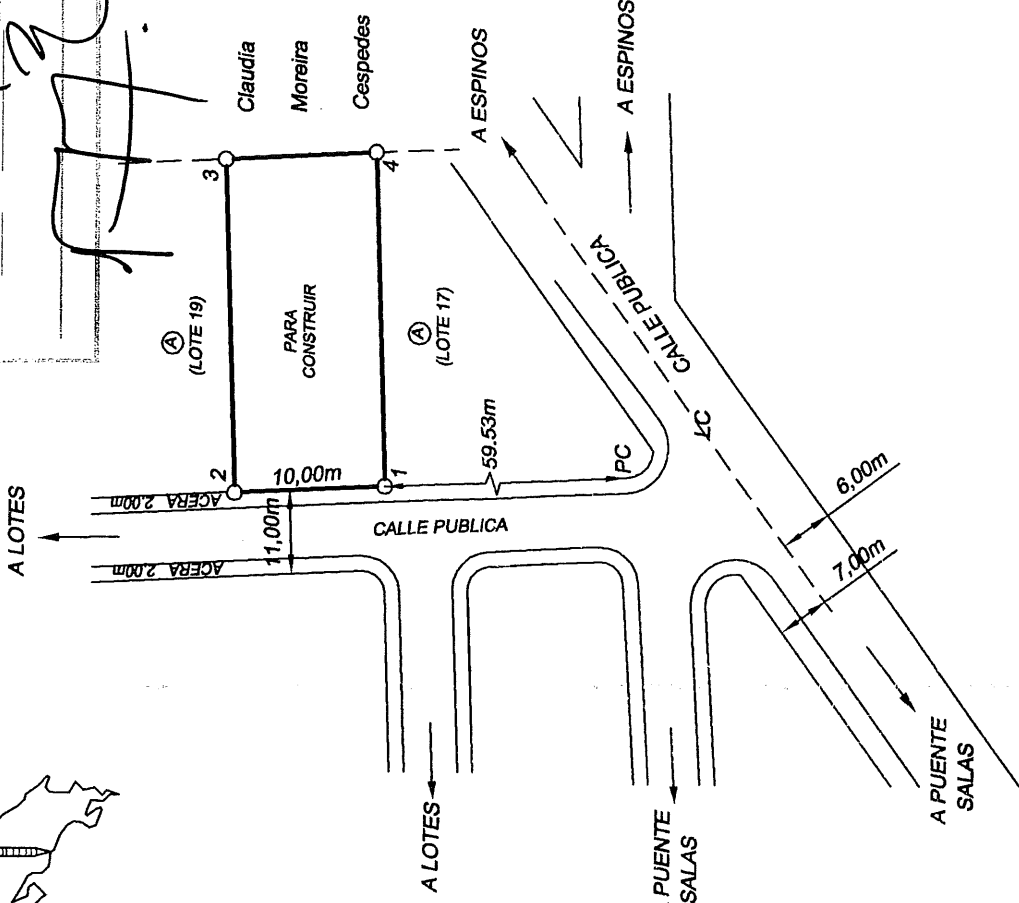


521800 522200


225400

225000

UBICACION
HOJA: LA HOJA
ESCALA 1:10000

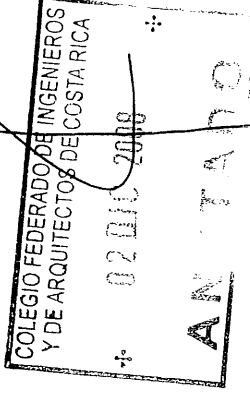

- NOTAS:
- POLIGONAL ABIERTA, LEVANTAMIENTO POLAR
 - LINDEROS EXISTENTES
 - ERROR ANGULAR ESTIMADO= 00°01'
 - ERROR LINEAL ESTIMADO = 0.01m
 - MODIFICA A LOS PLANOS H-1097245-2006, H-828533-1988, H-601869-1999 Y H-617738-2000
 - A= LAS CHORRERAS S R L
 - ESTE PLANO SERVIRA UNICAMENTE PARA INSCRIBIR EL INMUEBLE.
 - UNA VEZ INSCRITO EL FRACCIONAMIENTO, EL PLANO SURTIRA LOS EFECTOS JURIDICOS CORRESPONDIENTES DESDE LA FECHA DE SU INSCRIPCION EN EL CATASTRO

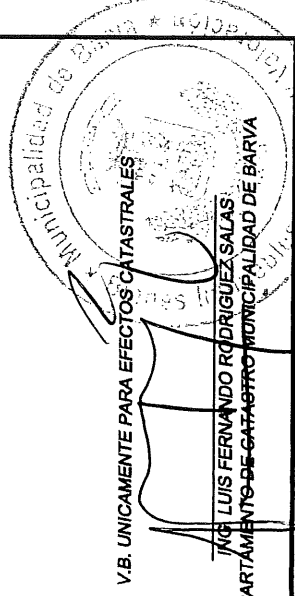

V.B. UNICAMENTE PARA EFECTOS CATASTRALES

ING. LUIS FERNANDO RODRIGUEZ SALAS
DEPARTAMENTO DE CATASTRO MUNICIPALIDAD DE BARVA

PROTOCOLO	ARCHIVO	ÁREA	INFORMACION REGISTRO PÚBLICO
TOMO 15565	ALTOS DE LOS ESPINOS LOTE 18	221 m ²	ES PARTE DE FOLIO REAL 4088239-000
ESCALA 1:500		SITUADO EN PUENTE SALAS DISTRITO 2 SAN PEDRO	AREA 33,256.46 m ²
FECHA NOVIEMBRE, 2008		CANTON 2 BARVA PROVINCIA 4 HEREDIA	

Christian Ugaldé G

CHRISTIAN UGALDE GONZALEZ
INGENIERO TOPOGRAFO IT-10837