


**REGISTRO NACIONAL
CATASTRO NACIONAL**
El presente plano ha cumplido con los requisitos exigidos por la ley, por lo que ha sido registrado bajo el siguiente número:
H-1471424-2011
Fecha: 11 ENE 2011
Firma Autorizada: [Firma]

Catastro Nacional
T-2593563-03
11/01/2011 08:49:21

**DISEÑO GENERAL
CONDOMINIO HORIZONTAL RESIDENCIAL DE FINCAS
FILIALES PRIMARIAS INDIVIDUALIZADAS FRANCOSTA**
UBICACION DE FILIALES/ ESCALA 1:2000


FINCA FILIAL 179

DERROTERO		
LÍNEA	AZIMUT	DISTANCIA
1-2	290° 20' 00"	12.00
2-3	20° 20' 00"	25.50
3-4	110° 20' 00"	12.00
4-1	300° 20' 00"	25.50
ÁREA DEL POLÍGONO (m²)		306.00

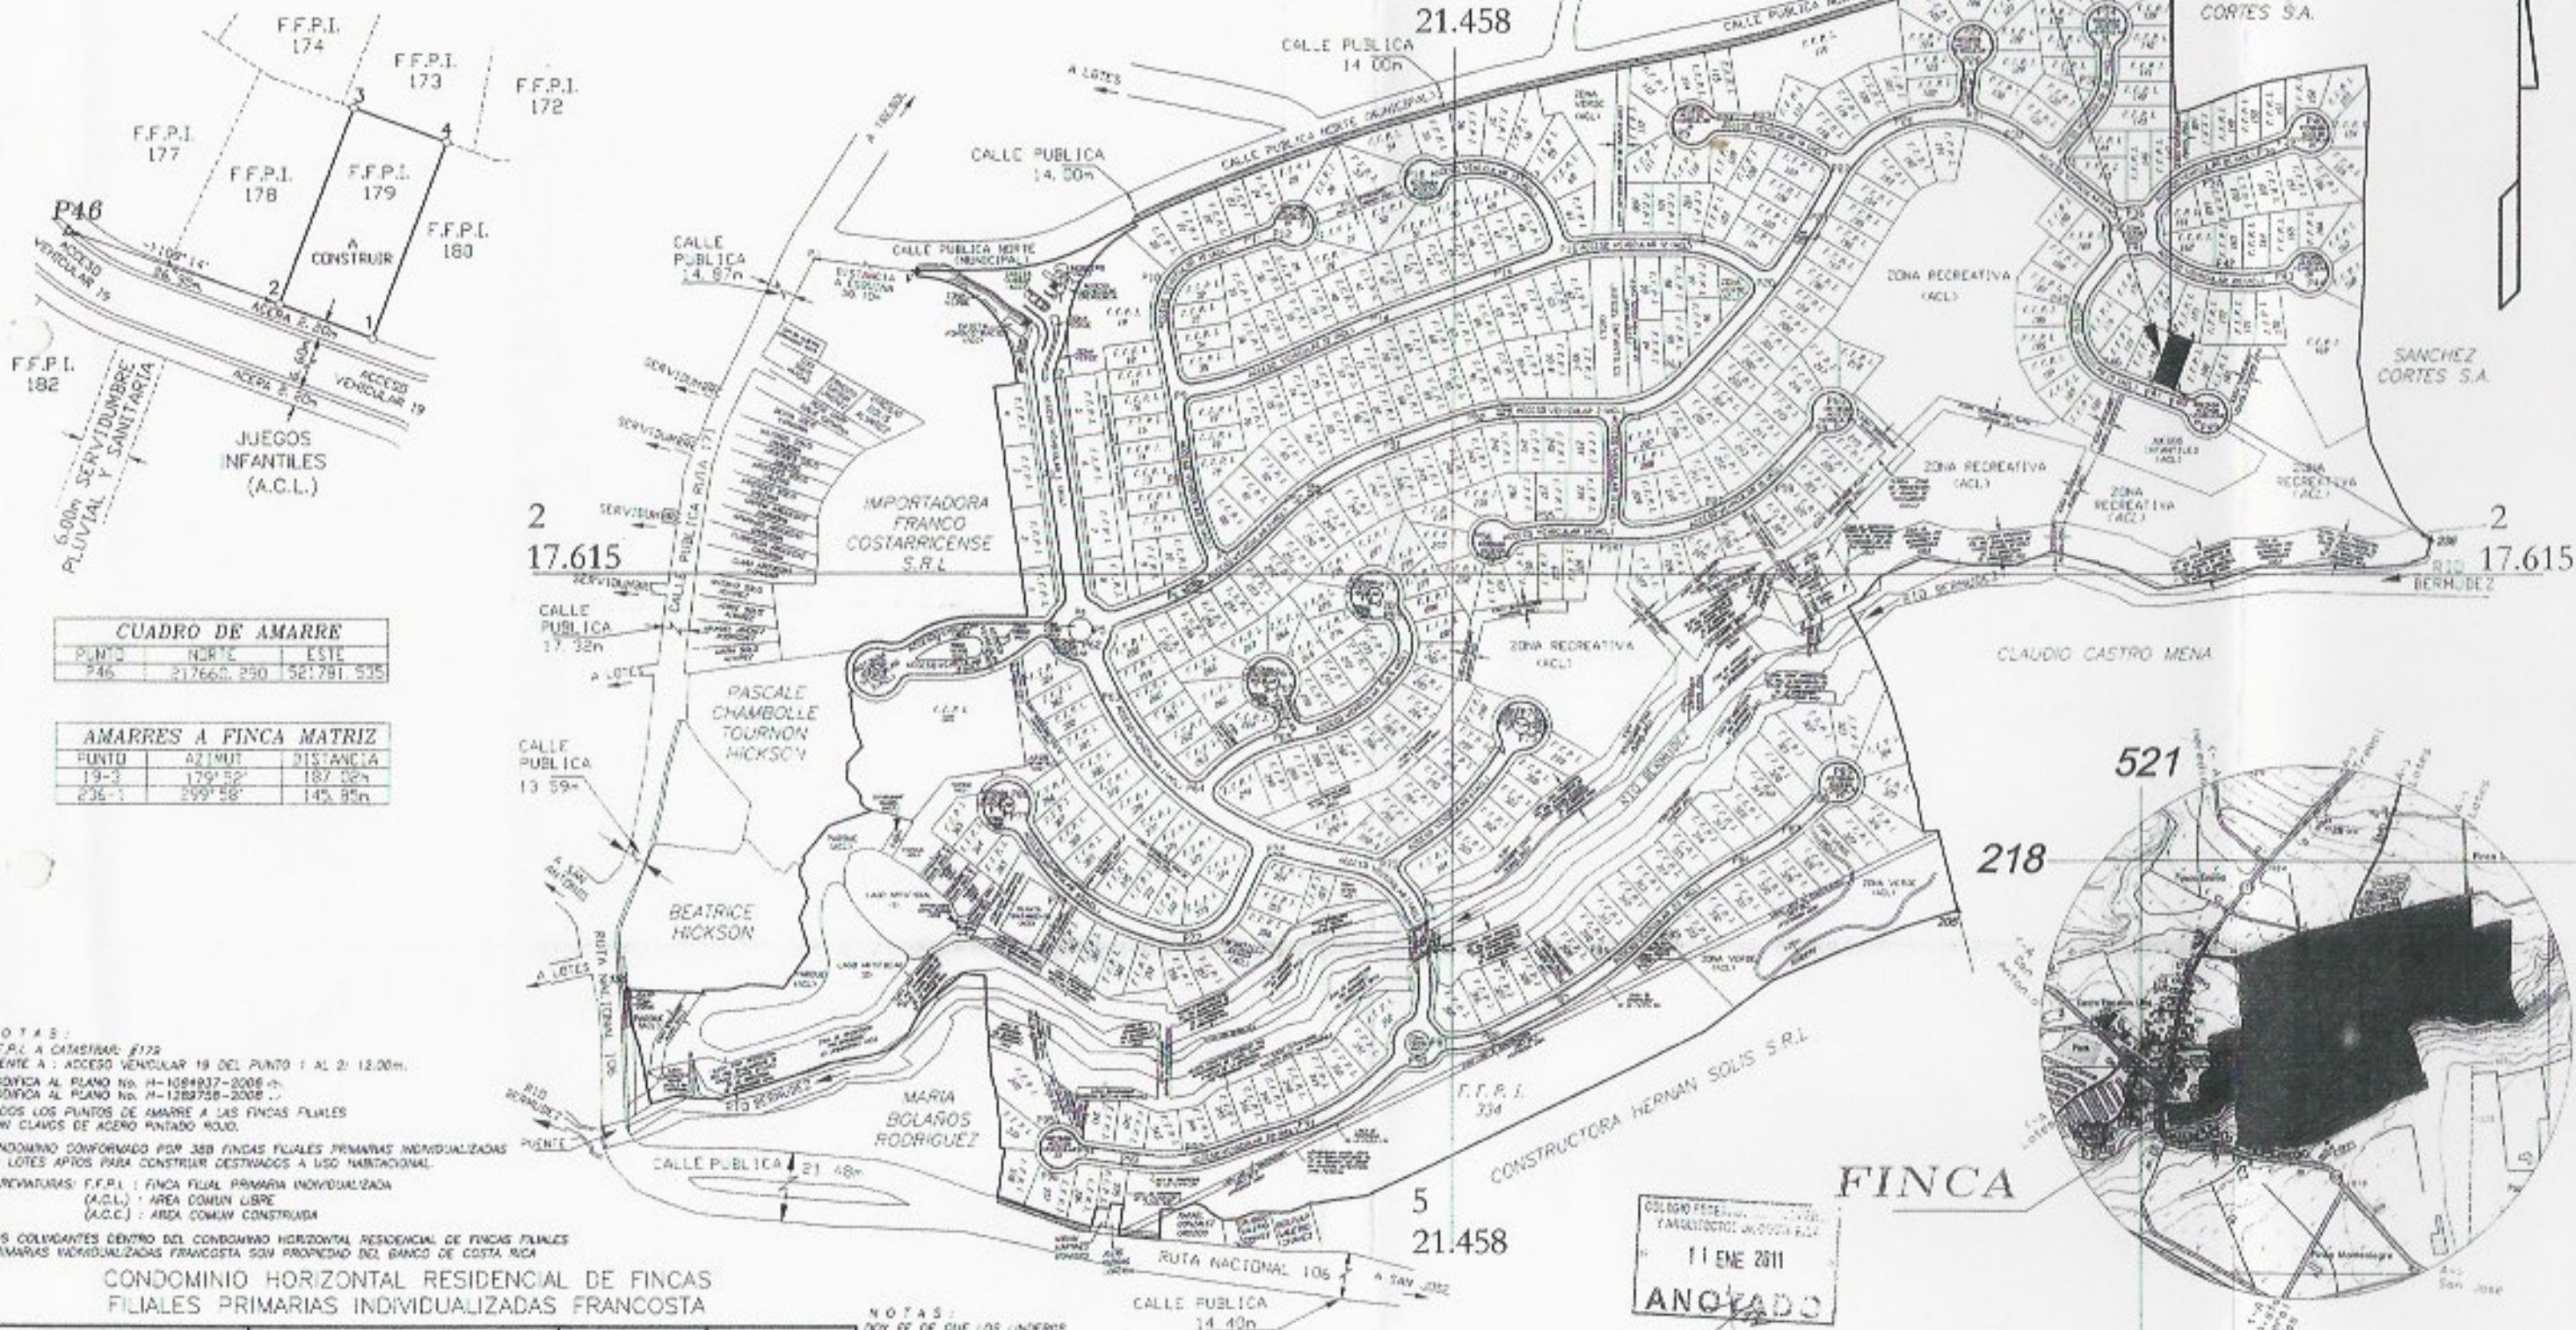

CUADRO DE AMARRE		
PUNTO	NORTE	ESTE
P46	217660.250	521791.535

AMARRES A FINCA MATRIZ		
PUNTO	AZIMUT	DISTANCIA
19-3	179° 52'	187.32n
236-1	299° 58'	145.85n

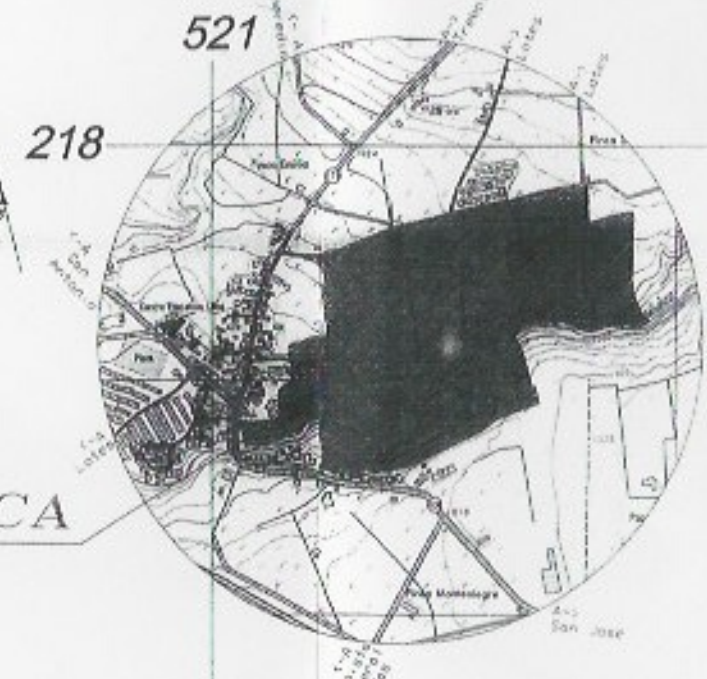

NOTAS:
F.F.P.I. A CATASITRAN #172
FRENTE A: ACCESO VEHICULAR 19 DEL PUNTO 1 AL 2: 12.00m.
MODIFICA AL PLANO NO. H-1084937-2008
MODIFICA AL PLANO NO. H-1389738-2008
TODOS LOS PUNTOS DE AMARRE A LAS FINCAS FILIALES SON CLAVOS DE ACERO PINTADO ROJO.
CONDOMINIO CONFORMADO POR 388 FINCAS FILIALES PRIMARIAS INDIVIDUALIZADAS EN LOTES APERTOS PARA CONSTRUIR DESTINADOS A USO HABITACIONAL.
ABREVIATURAS: F.F.P.I.: FINCA FILIAL PRIMARIA INDIVIDUALIZADA
(A.C.L.): AREA COMUN LIBRE
(A.C.C.): AREA COMUN CONSTRUIDA
LOS COLINDANTES DEL CONDOMINIO HORIZONTAL RESIDENCIAL DE FINCAS FILIALES PRIMARIAS INDIVIDUALIZADAS FRANCOSTA SON PROPIEDAD DEL BANCO DE COSTA RICA

**CONDOMINIO HORIZONTAL RESIDENCIAL DE FINCAS
FILIALES PRIMARIAS INDIVIDUALIZADAS FRANCOSTA**

NOTAS:
DOY FE DE QUE LOS LINDEROS SON EXISTENTES
LEVANTAMIENTO POLAR
POLIGONAL ABIERTA
ERROR ANGULAR NO SE DETERMINA POR METODO USADO
ERROR LINEAL ESTIMADO: 0.01m

EL PUNTO DE AMARRE 19 CORRESPONDE AL PUNTO 103 DEL PLANO DE CATASTRO DE LA FINCA MATRIZ.
EL PUNTO DE AMARRE 19 CORRESPONDE AL PUNTO 19 DEL PLANO DE CATASTRO DE LA FINCA MATRIZ.
EL PUNTO DE AMARRE 151 CORRESPONDE AL PUNTO 151 DEL PLANO DE CATASTRO DE LA FINCA MATRIZ.
EL PUNTO DE AMARRE 205 CORRESPONDE AL PUNTO 205 DEL PLANO DE CATASTRO DE LA FINCA MATRIZ.
EL PUNTO DE AMARRE 236 CORRESPONDE AL PUNTO 236 DEL PLANO DE CATASTRO DE LA FINCA MATRIZ.

NOTAS:
TODAS LAS AREAS COMUNES: JUEGOS INFANTILES, ZONA VERDE, PARQUE, ZONA RECREATIVA, SERVIDUMBRE PLUVIAL, SERVIDUMBRE SANITARIA, SERVIDUMBRE PASO DE FIBERAS, SERVIDUMBRE SANITARIA Y CANAL PLUVIAL, SERVIDUMBRE PLUVIAL Y SANITARIA, SERVIDUMBRE SANITARIA (EFLUENTE), SERVIDUMBRE CANAL PLUVIAL, ACCESO VEHICULAR, ROTONDA ACCESO VEHICULAR, ZONA DE PROTECCION DE PLANTA TRATAMIENTO, ZONA DE PROTECCION DE RIO BERNARDEZ SON PROPIEDAD DE LOS CONDOMINIOS DEL CONDOMINIO HORIZONTAL RESIDENCIAL DE FINCAS FILIALES PRIMARIAS INDIVIDUALIZADAS FRANCOSTA.

EA:	SITUADO EN BARREAL	FORMACION REGISTRO PUBLICO	FORMACION REGISTRO PUBLICO
306 m²	DISTRITO 04 JALCA CANTON 01 HEREDIA PROVINCIA 04 HEREDIA	FOLIO REAL 4084455F-000 AREA 306.00m²	FOLIO REAL 4002982M-000 AREA 299m² 7303.08m²
PROTOCOLO TOMO 16261 FOLIO 046	FECHA ENERO 2011	ESCALA 1 : 500	FECHA ENERO 2011
	STEVEN RAMARRO CHIRCHILLA TOPOGRAFO ASOCIADO I.A. 20278	MUNICIPIO DE ENTERO: 000105638242	