



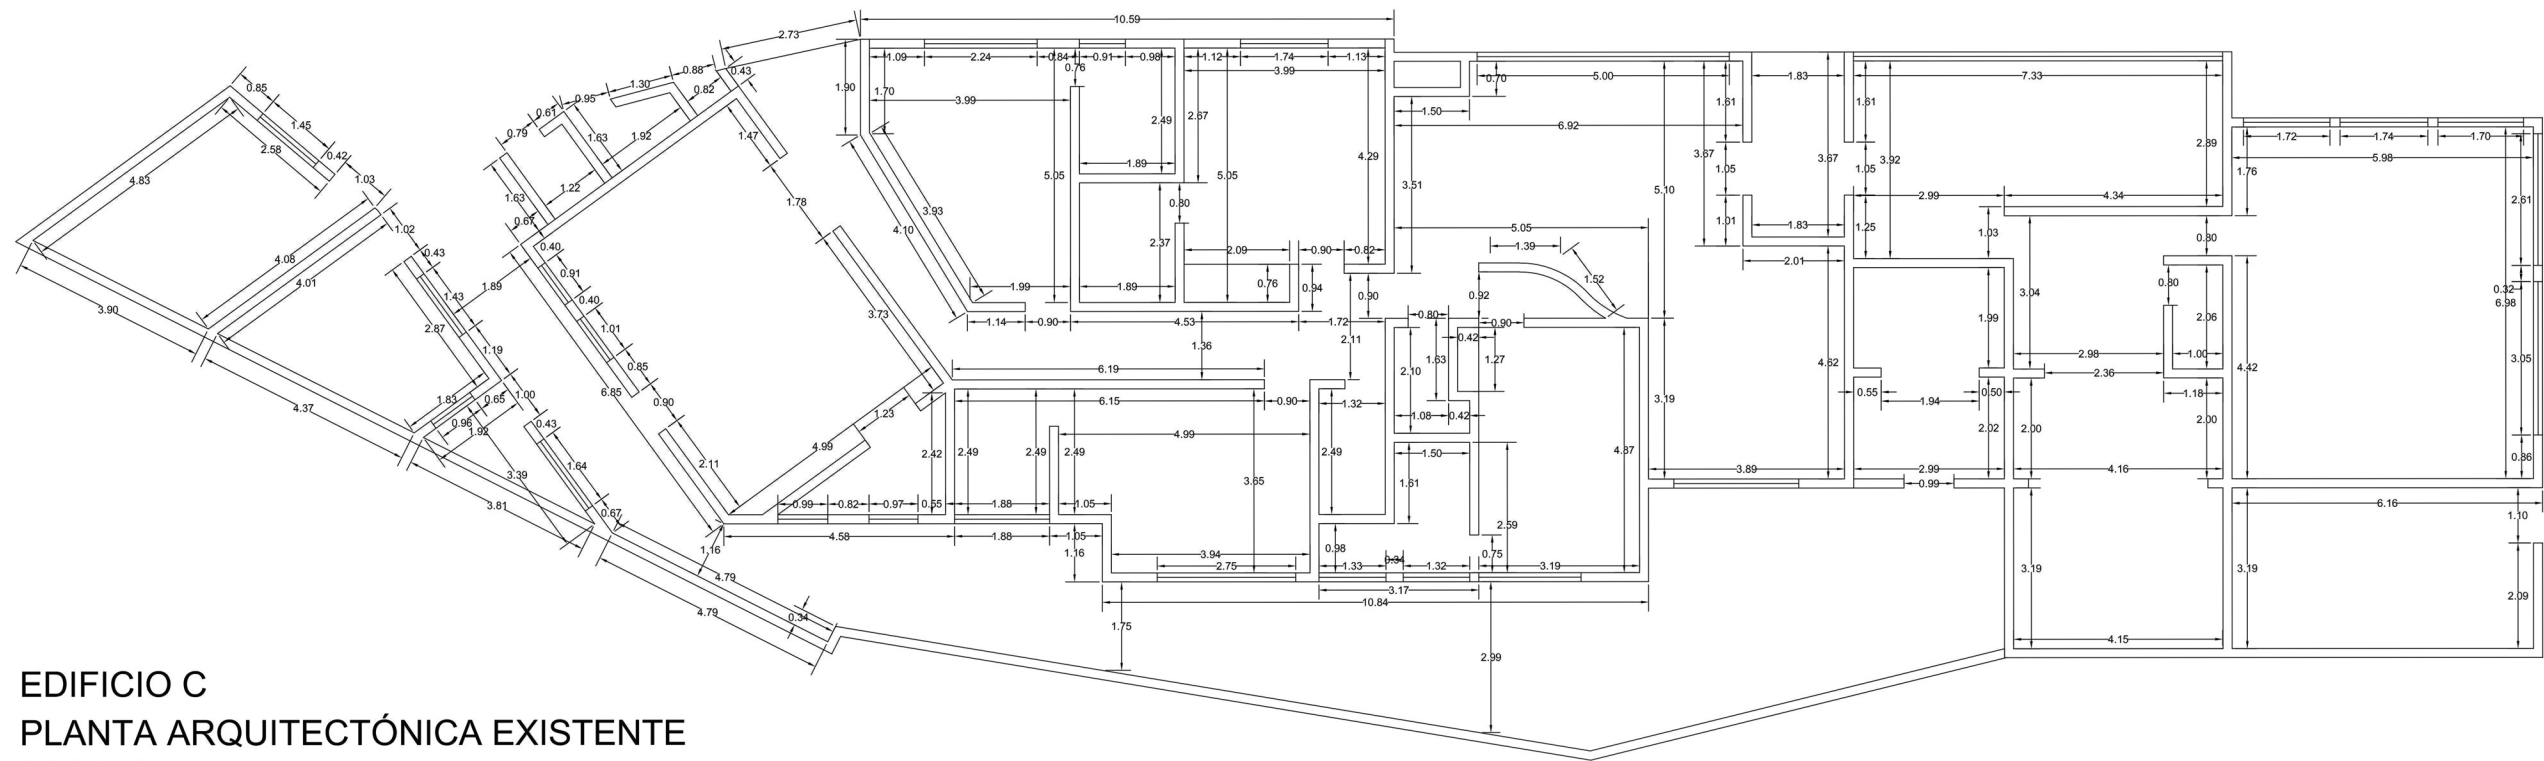

EDIFICIO C
PLANTA ARQUITECTÓNICA EXISTENTE
NIVEL 1
ESC.: 1:150

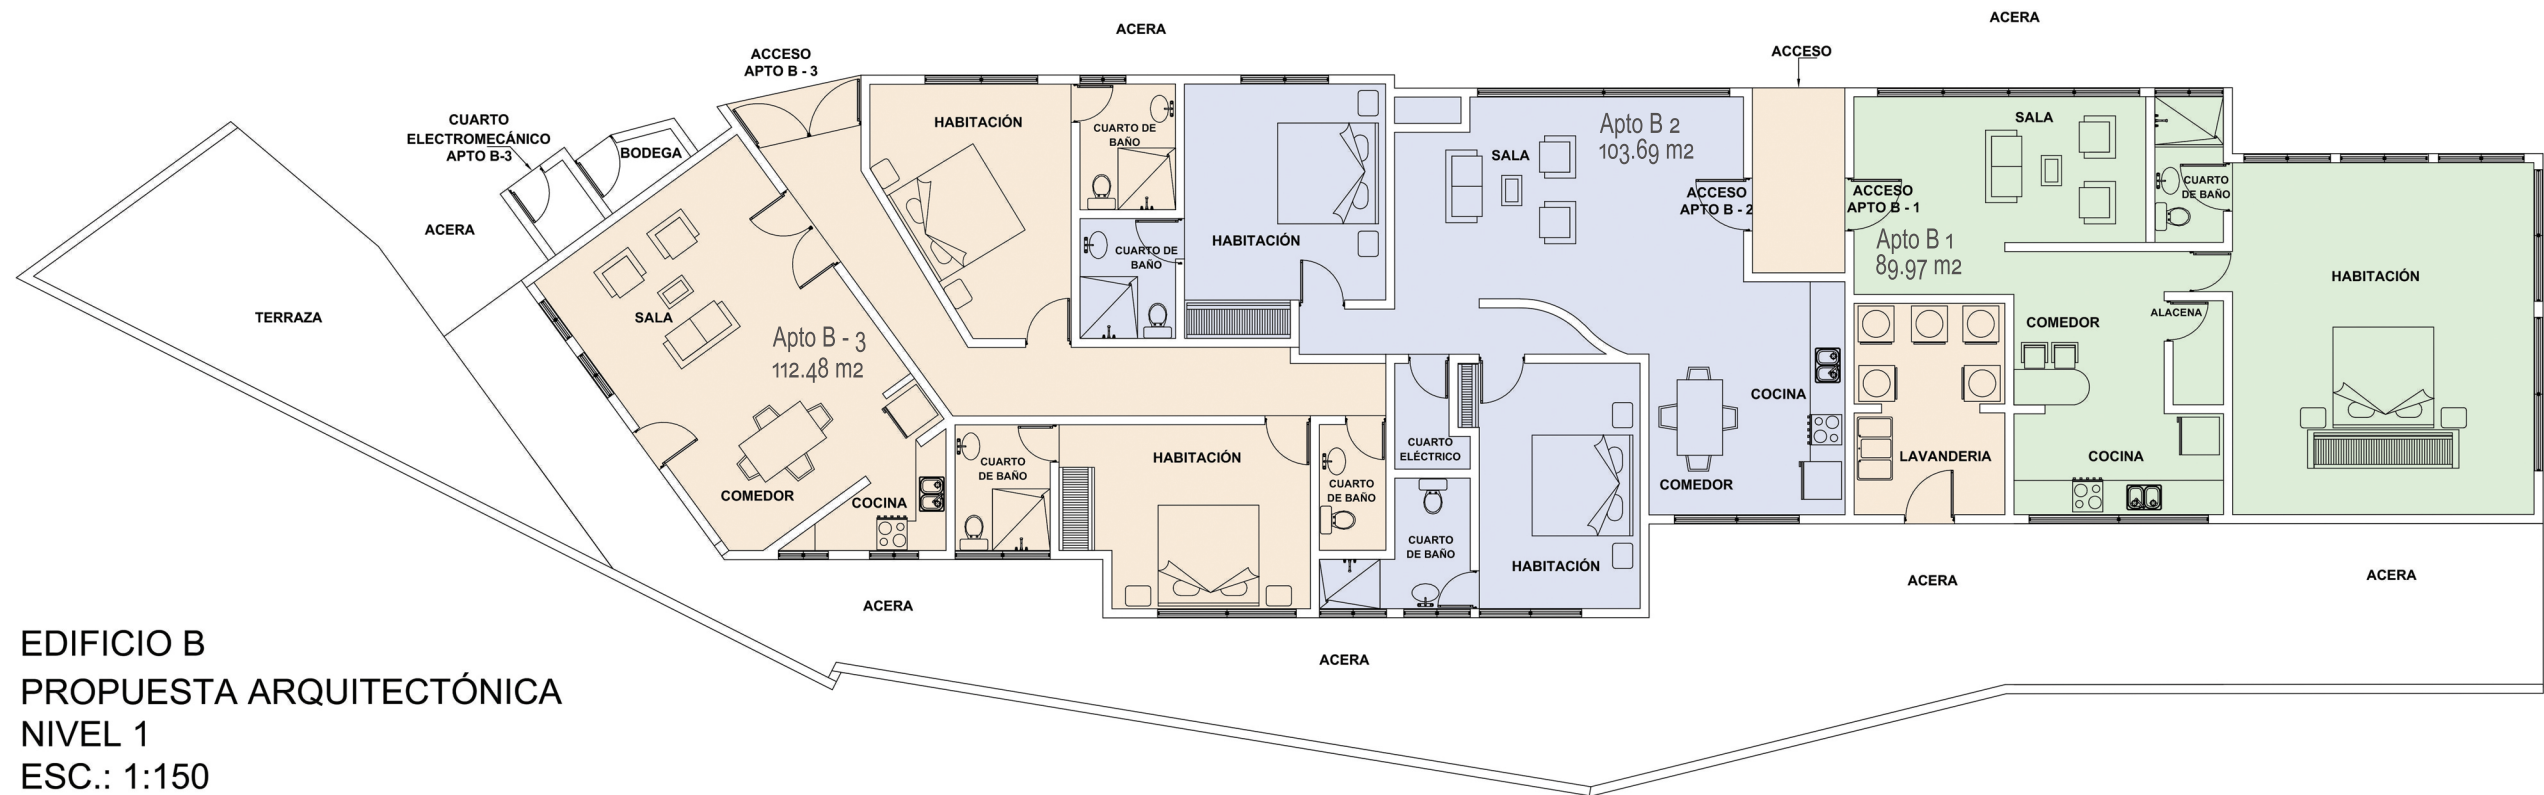

EDIFICIO B
PROPUESTA ARQUITECTÓNICA
NIVEL 1
ESC.: 1:150