

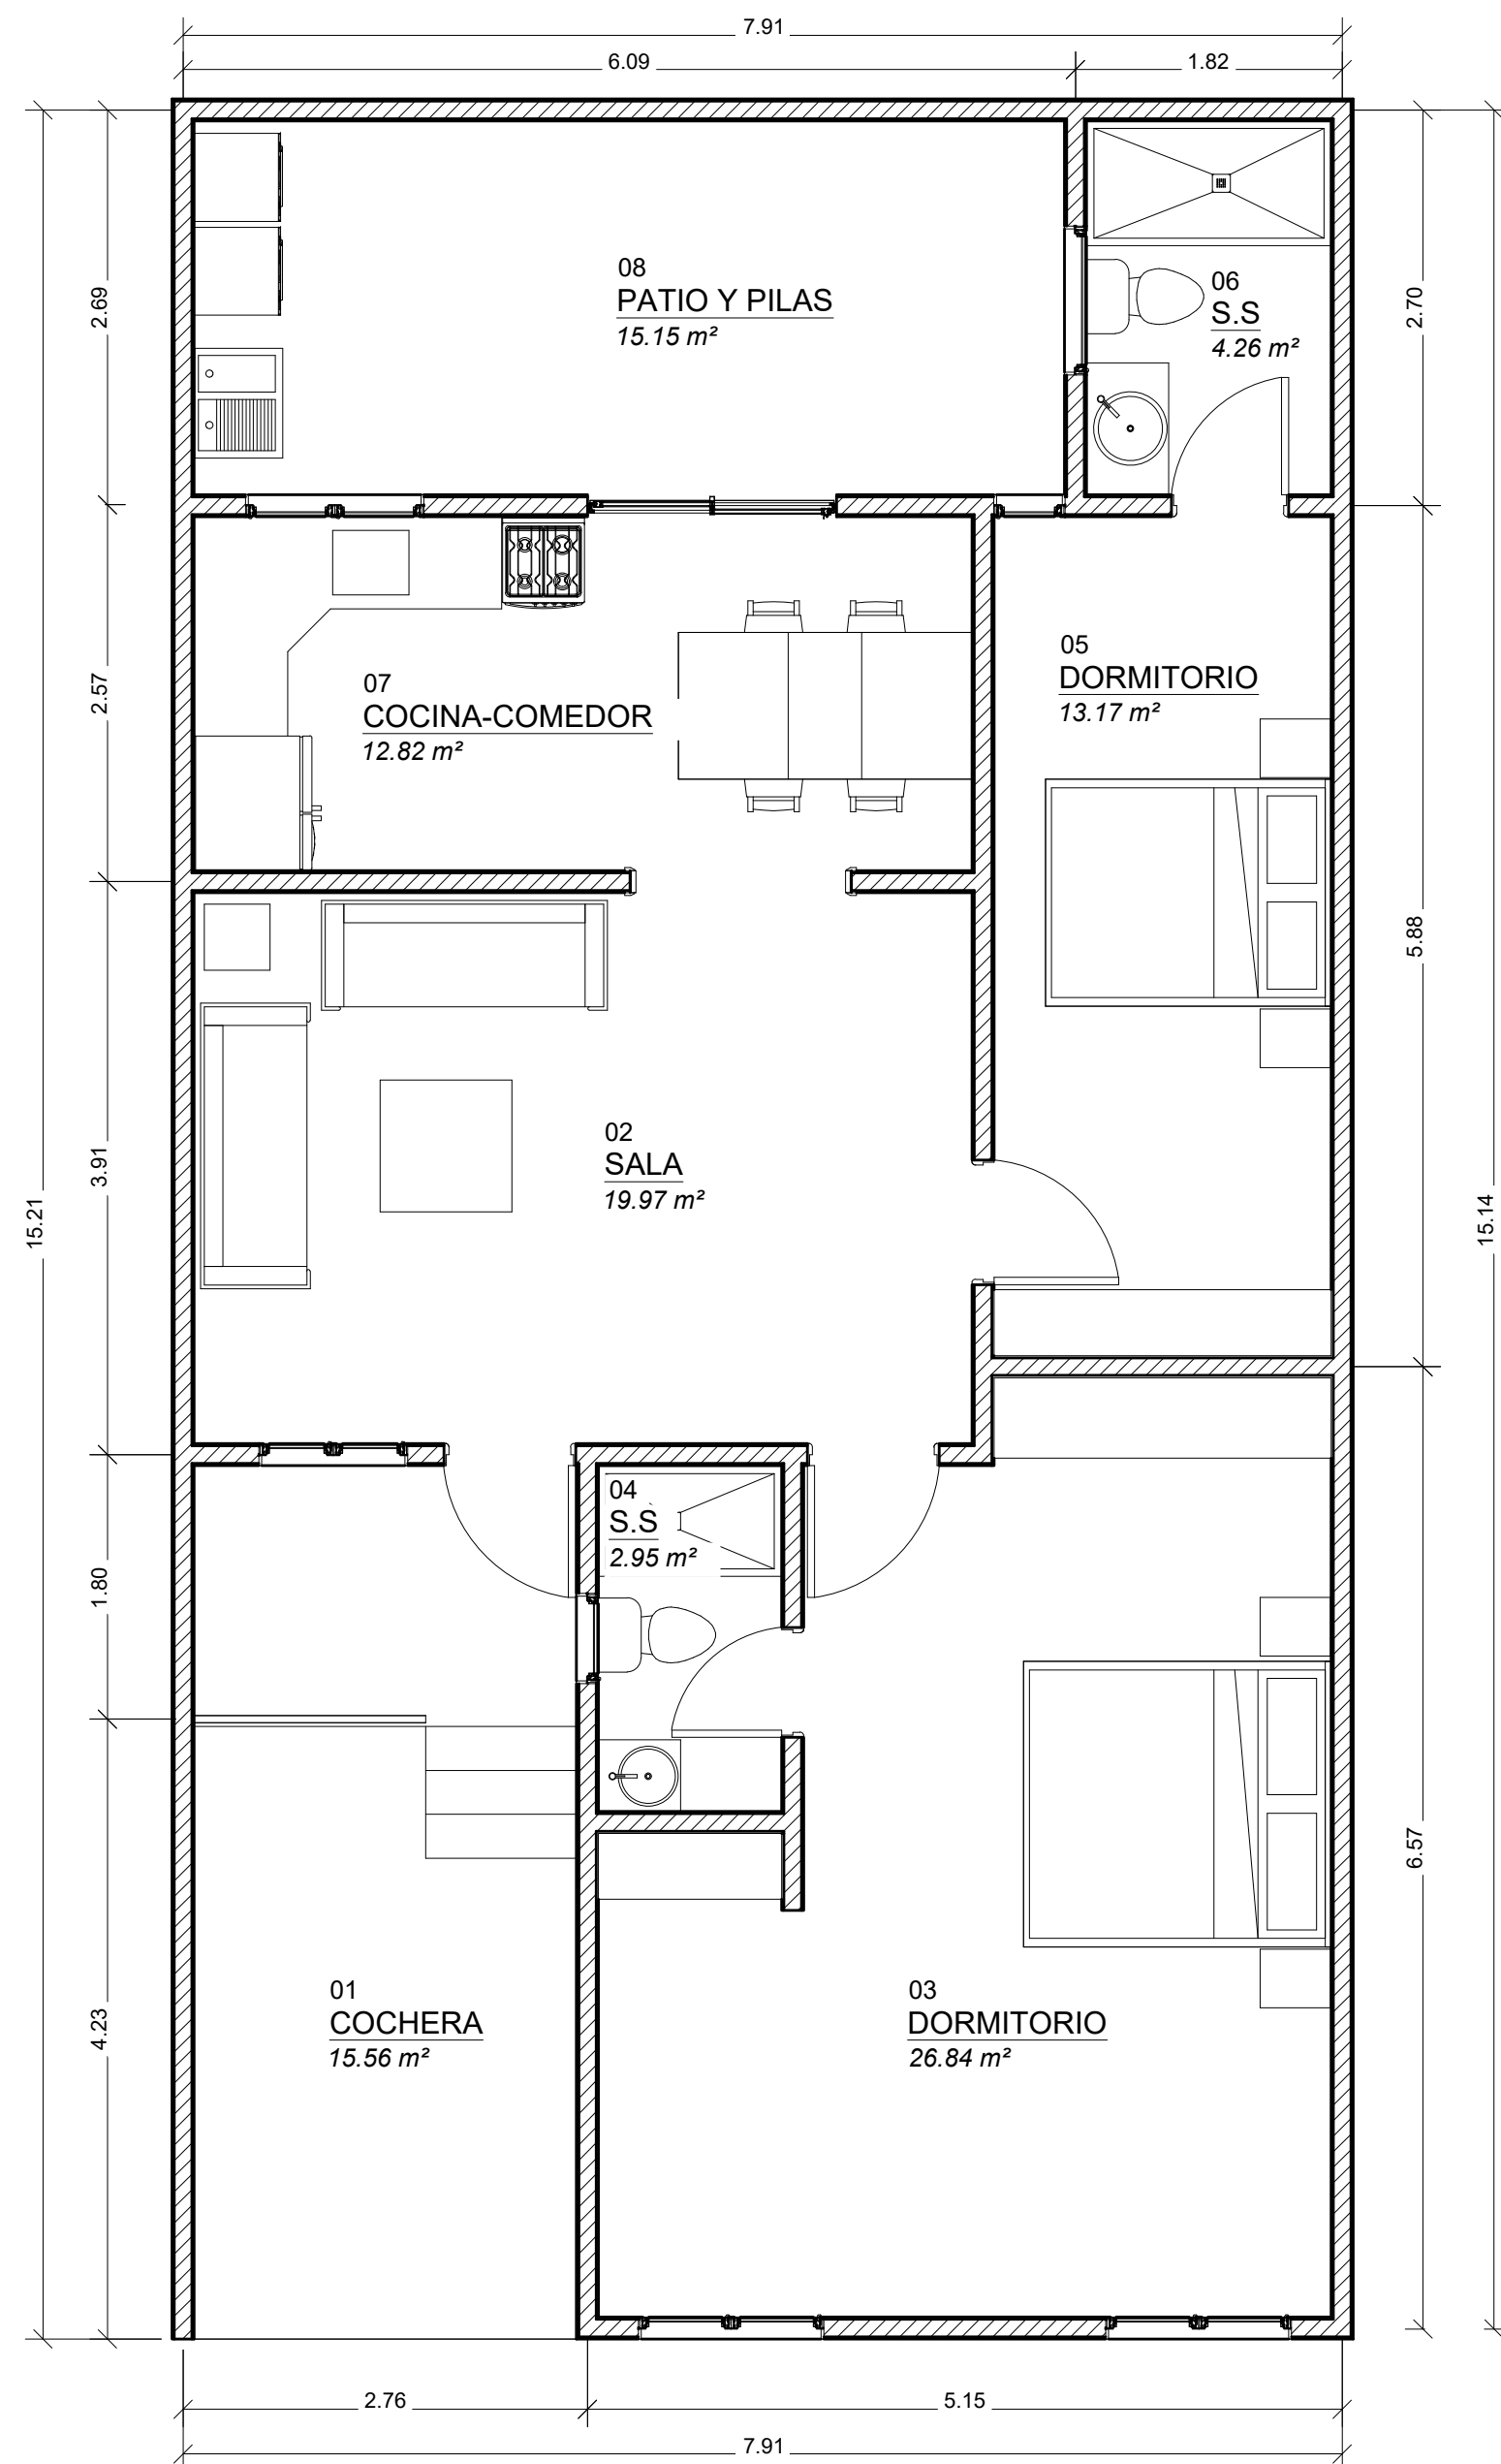


PLANTA DE DISTRIBUCION ARQUITECTONICA  
CASA AREA 110.72m<sup>2</sup>  
ESCALA 1:50

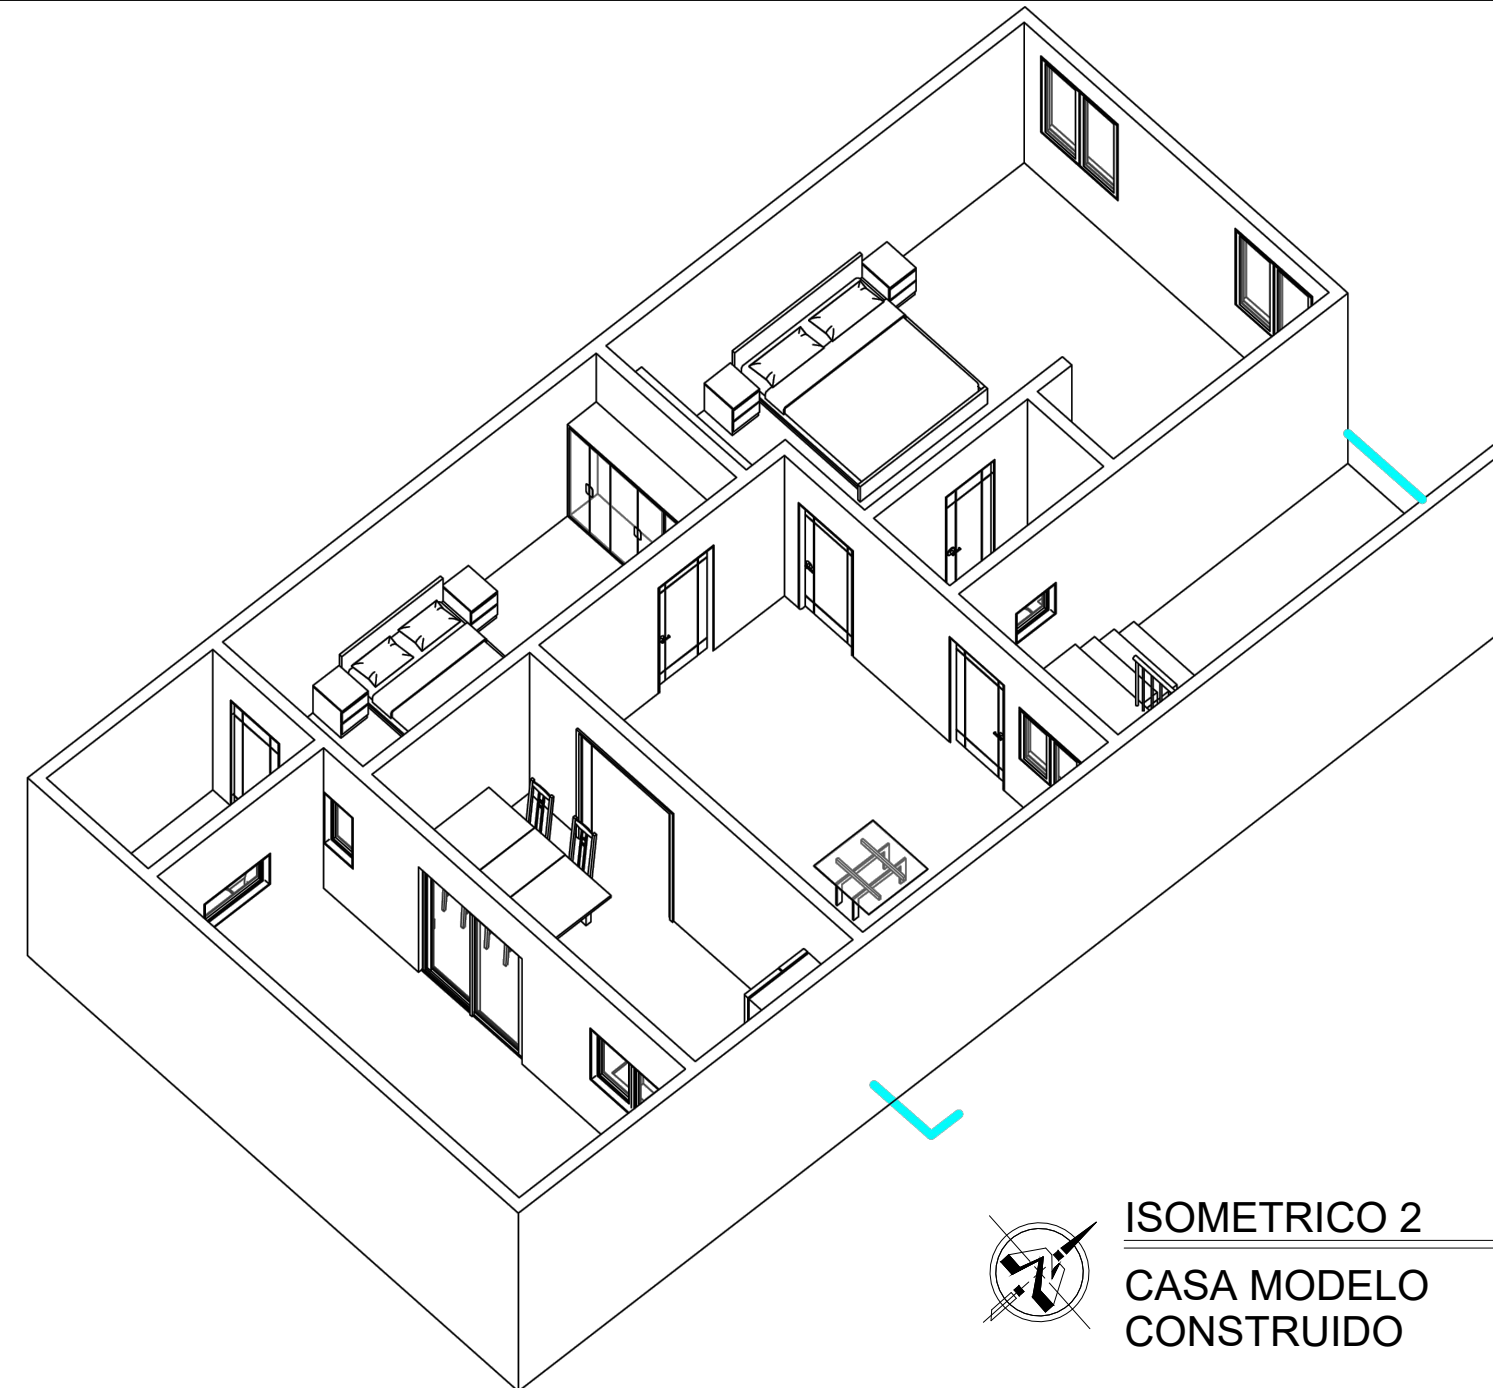

ISOMETRICO 2  
CASA MODELO  
CONSTRUIDO  
SIN ESCALA

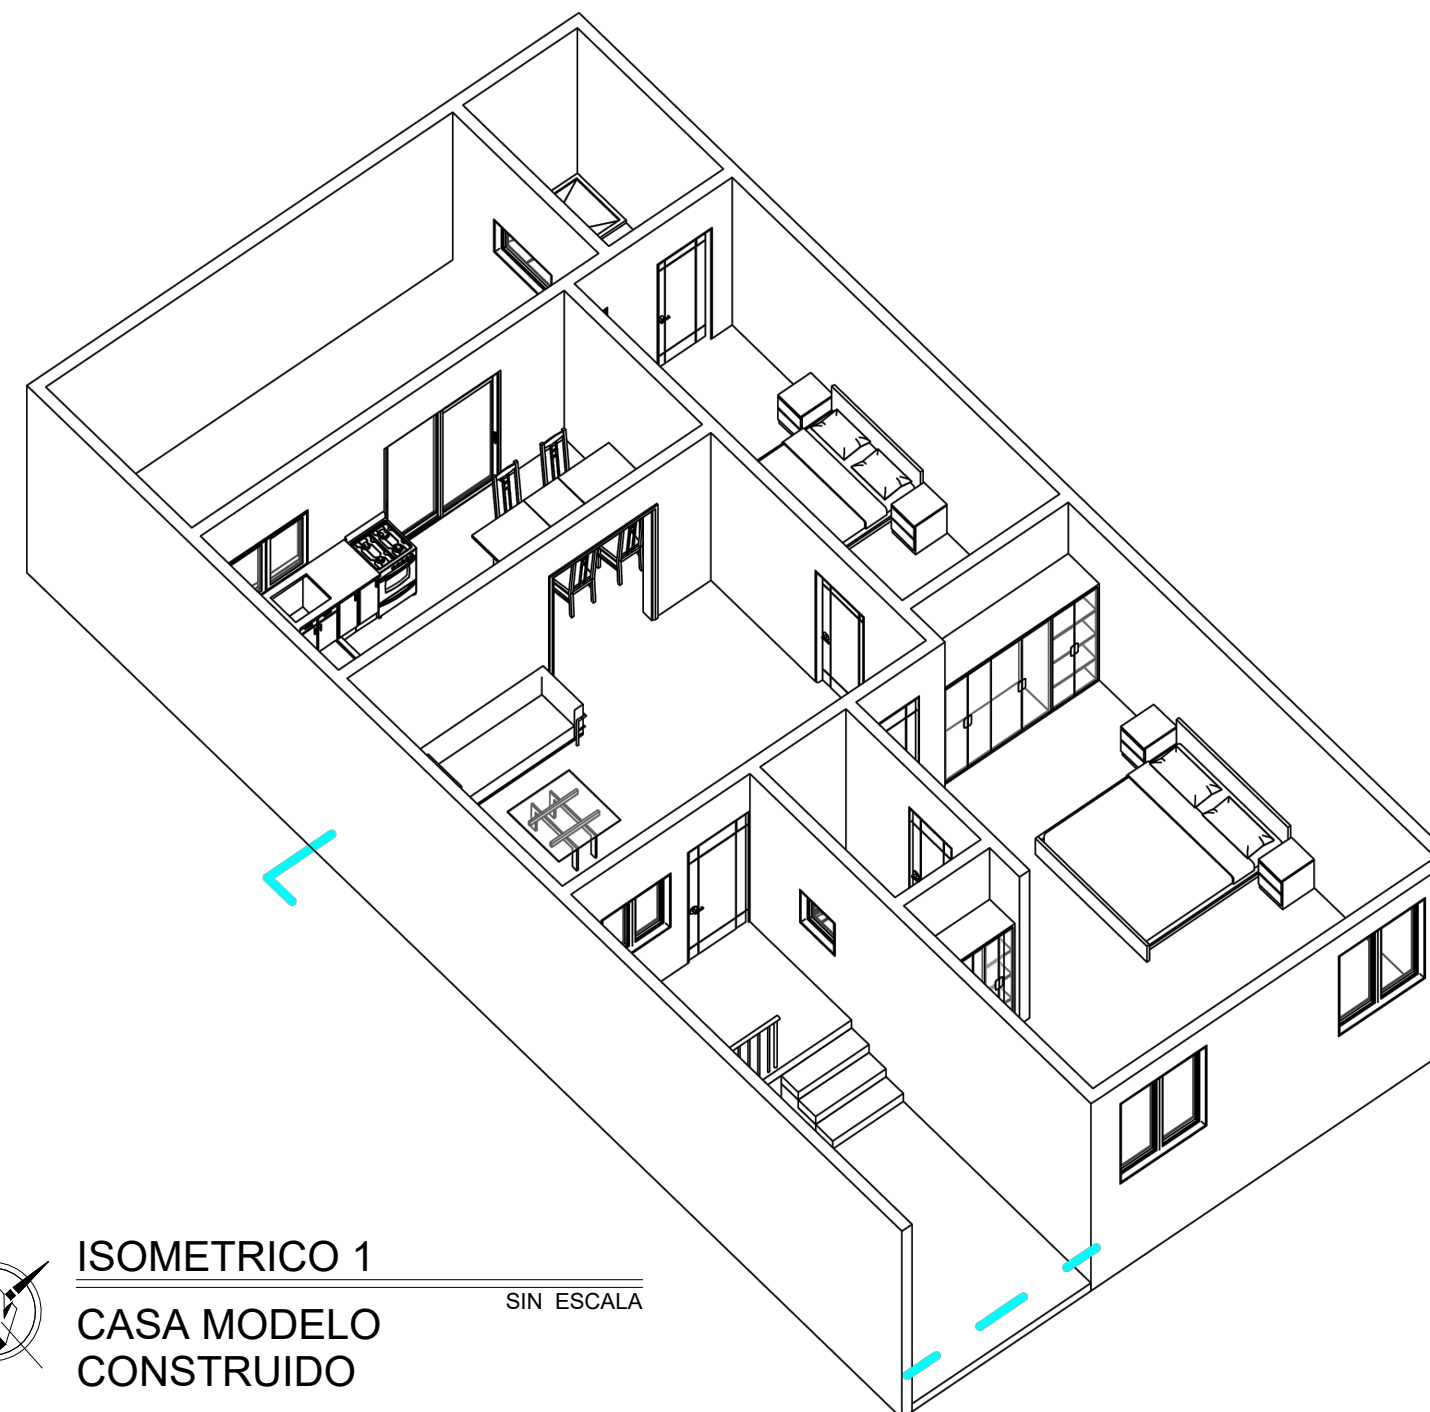

ISOMETRICO 1  
CASA MODELO  
CONSTRUIDO  
SIN ESCALA

ANTEPROYECTO

# LEVANTAMIENTO CASA DE HABITACION

ARQUITECTO

Arq. Eduardo Miguel Feliu Lecusay  
Consultoria, Presupuesto y Realidad Virtual 3D  
de Costa Rica  
Tel (506)83023365 efeliu@cfia.or.cr

*Eduardo M. Feliu Lecusay*  
ARQUITECTO  
MXXXI