


MUNICIPALIDAD DE CARTAGO
 DIRECCION DE URBANISMO
 VISADO DE SEGURACION
 (Artículo 33 de la Ley de
 Planificación Urbana)
 FIRMA AUTORIZADA
 Fecha: 1 JUN 1997

REGISTRO NACIONAL
 CATASTRO NACIONAL
 El presente plano ha cumplido con los re-
 quisitos exigidos por la ley, por lo que ha
 sido registrado bajo el siguiente número:
 C-929445-90
 30 OCT 1990
 Fecha Firma Autorizada

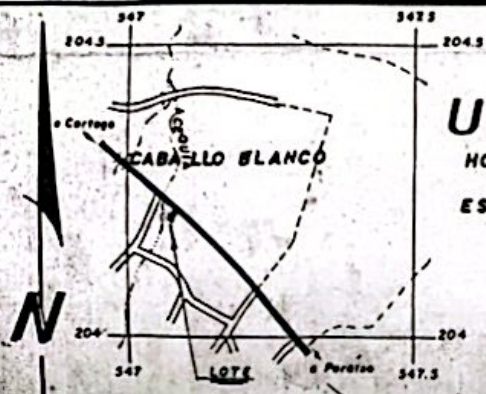


UBICACION
 HOJA CIUDAD DE CARTAGO
 ESCALA: 1:10,000

DERROTERO

LINEA	RUMBO		DISTANCIA	
	L	W	m	cm
1-2	S 28	12 W	7	98
2-3	N 70	50 W	5	00
3-4	S 24	49 W	7	05
4-5	S 27	59 W	7	37
5-6	S 62	37 E	12	50
6-7	N 26	34 E	21	50
7-1	N 51	02 W	8	00

DOY FE DE QUE NO SE ESTABLECIERON
 LIBEROS NI ANOJAMIENTOS
 LEVANTAMIENTO POLAR CON TEOGOLITO
 Y CINTA METRICA, CON RADIALES A
 LOS VERTICES
 POLIGONAL ABIERTA
 ERROR LINEAL 0.09m

Colonia Federada de Ingenieros
 y de Arquitectos de Costa Rica
 26 OCT 1990
ANOTADO

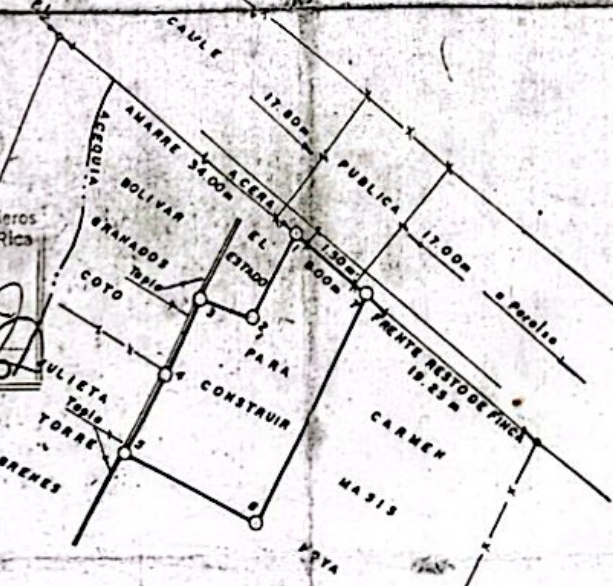

PROPIEDAD DE: Cedula No. 3-081-3237
 CARMEN MASIS MOYA
 DONA A:
**JOSE FRANCISCO ARAYA MOYA Y
 JACQUELINE RAMIREZ MASIS**
 Cedula No. 3-286-232 Y 3-081-3237

SITUADO EN CABALLO BLANCO
 DISTRITO DE DULCE NOMBRE
 CANTON DE CARTAGO
 PROVINCIA DE CARTAGO

INFORMACION REGISTRO PUBLICO
 ES PARTE
 FOLIO REAL
 3067758-000
 AREA 363,13 m²

AREA
250,13 m²

ESCALA
1:500

FECHA
29/9/90

PROTOCOLO
 TOMO 8093
 FOLIO 80

EDUARDO GONZALEZ CHACON
 ABRIMENSOR ASOCIADO No. 34

ARCHIVO
3093