



NUMERO DE ENTERO: 38198388-9

PUNTO	DERROTERO EN SISTEMA CRTM05	
	ESTE (m)	NORTE (m)
1	489,671.26	1,107,741.63
2	489,671.72	1,107,730.98
3	489,660.88	1,107,729.81
4	489,660.28	1,107,741.08

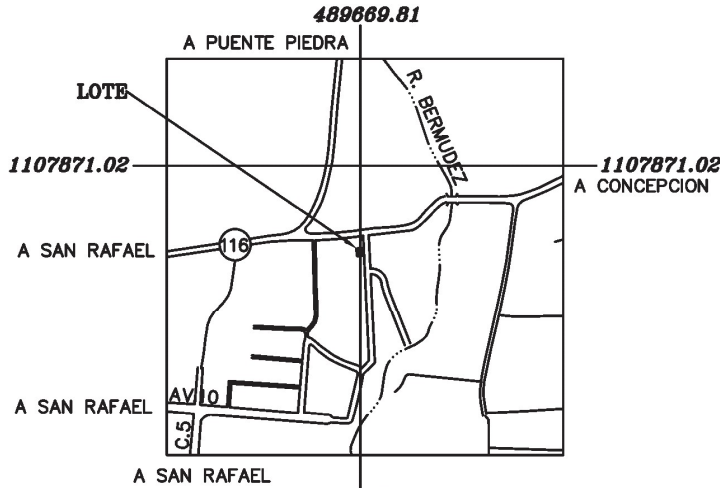

UBICACION GEOGRAFICA
HOJA URICHE
PROYECCION CARTOGRAFICA CRTM05
ESCALA 1 :10000

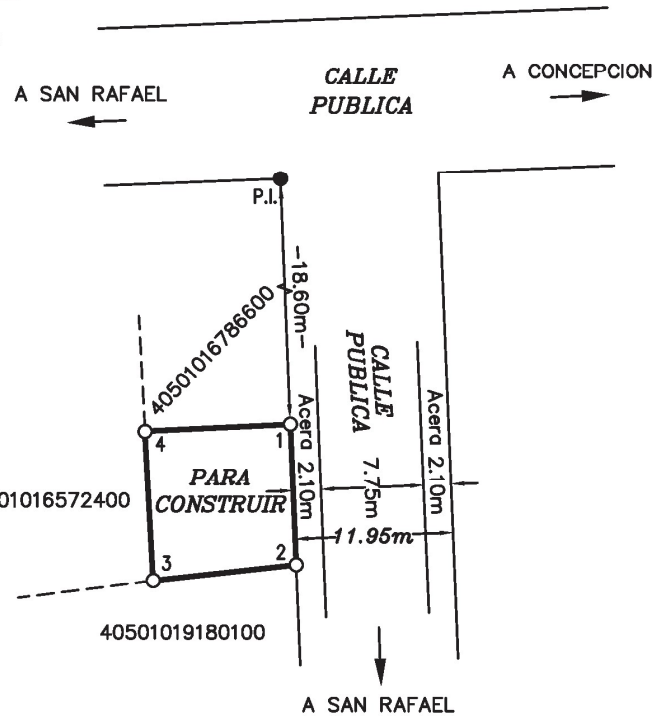

NOTAS:

- * LINDEROS EXISTENTES.
- * LEVANTAMIENTO POLAR CON ESTACION TOTAL.
- * ESTIMACION DE ERRORES:
ANGULAR 00° 01'
LINEAL 0.005m
- * DISTANCIA FRENTE A CALLE PUBLICA DEL VERTICE 1 AL 2 ES DE 10.66m.
- * MODIFICA EL PLANO CATASTRADO: H-545381-1999.
- * ESCALA DEL MAPA CATASTRAL 1:1000.
- * EXACTITUD RELATIVA +/-0.06m.
- * EXACTITUD ABSOLUTA +/-0.40m.
- * DATOS TOMADOS EN LA ORTOFOTO OFICIAL AVISO 01-2011, PUBLICADO EN GACETA 146 DEL 29 DE JULIO DE 2011, DEL IGN Y EL REGISTRO INMOBILIARIO.
- * ENLACE A LA RED OFICIAL DE COORDENADAS: CRTM05, SE UTILIZARON ORTOFOTOS EN ESCALA 1:1000 DEL SISTEMA DE INFORMACION DE REGISTRO INMOBILIARIO (SIRI).
- * ESTE PLANO SERVIRA UNICAMENTE PARA INSCRIBIR EL INMUEBLE. UNA VEZ INSCRITO EL FRACCIONAMIENTO RESPECTIVO, EL PLANO SURTIRA LOS EFECTOS JURIDICOS CORRESPONDIENTES DESDE LA FECHA DE SU INSCRIPCION EN EL CATASTRO.
- * P.I.: PUNTO DE INTERSECCION.

FRANCELA
DAYANNA
ROJAS
MURILLO
(FIRMA)

Firmado digitalmente por FRANCELA DAYANNA ROJAS MURILLO (FIRMA)
Fecha: 2020.12.21 15:02:27 -06'00'

FRANCELLA ROJAS MURILLO
INGENIERA TOPOGRAFA I.T.28780

INFORMACION DE REGISTRO PUBLICO
ES PARTE DEL FOLIO REAL N:
4167866-000
IDENTIFICADOR PREDIAL:
40501016786600
AREA SEGUN REGISTRO:
346.33 m²

PROTOCOLO :
TOMO No.19828
FOLIO :030

AREA :
120 m²

SITA EN : SAN RAFAEL
DISTRITO : 01° SAN RAFAEL
CANTON : 05° SAN RAFAEL
PROVINCIA : 04° HEREDIA

ESCALA :
1:500

FECHA :
SETIEMBRE 2020