

432-S-1-7-6

CATASTRO NACIONAL
80 33
ROLLO - IMAGEN
SECCION MICROFILM AND 2000


SECCION DE MICROFILM	
ROLLO 14	IMAGEN 42
FECHA 29 ENE. 1986	FIRMA <i>auto</i>

REGISTRO NACIONAL
CATASTRO NACIONAL



El presente plano ha cumplido con los requisitos exigidos por la ley por lo que ha sido registrado bajo el siguiente número

DL-614725-85
19 DIC. 1985

Fecha *19 DIC. 1985*

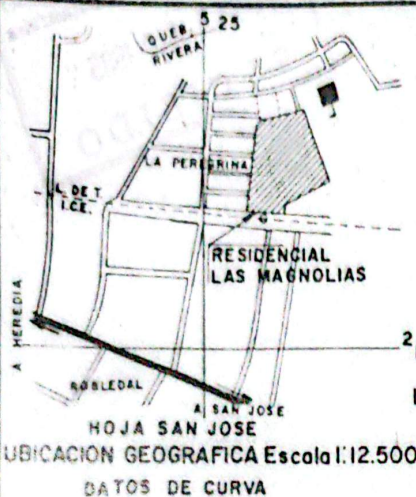

LINEA	AZIMUT	DIST.
1 - 2	155° 28'	13 62
2 - 3	173° 35'	3 01
3 - 4	207° 14'	2 17
4 - 5	235° 47'	1 74
5 - 6	243° 39'	4 14
6 - 7	335° 28'	18 25
7 - 1	65° 28'	8 49

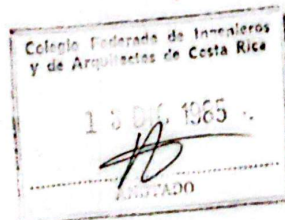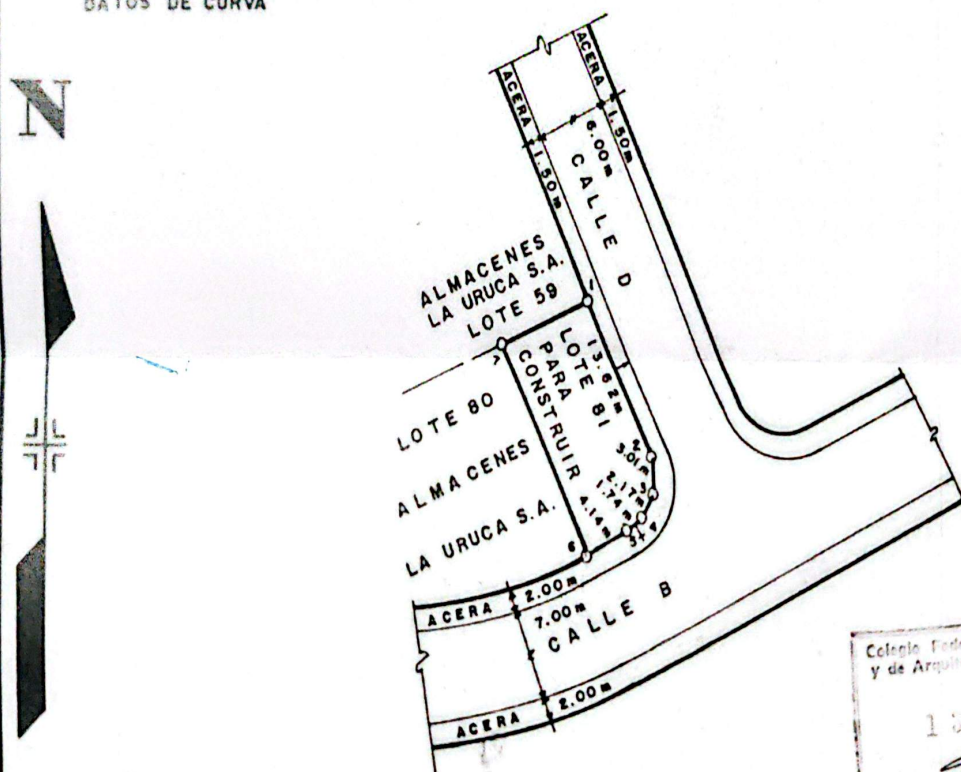

LEVANTAMIENTO CON POLIGONAL ABIERTA
PRECISION LINEAL 0.00m
PRECISION ANGULAR 00°00'

MODIFICA AL CATASTRADO CON EL N° S.-J. 607617-85

PROPIEDAD DE ALMACENES LA URUCA S.A.		CEDULA JURIDICA N° 23-101-040666-19		SITUADO EN: RESIDENCIAL LAS MAGNOLIAS ES PARTE	
				DISTRITO 72 URUCA FOLIO REAL	
				MATRICULA	
JERSON PATRANA CASTILLO INGENIERO TOPOGRAFO PROFESIONAL N° 1145		AREA 149.36m ²		CANTON 12 SAN JOSE	
		AREA SEGUN REGISTRO 2 ha 6870.32 m ²		PROVINCIA 12 SAN JOSE 1261864.000	
PROTOCOLO TOMO 3869	FOLIO 22-30	LOTE N° 81	ESCALA 1:500	ARCHIVO N° L. 117 P. 3-9	FECHA NOVIEMBRE-1985