


INSCRIPCIÓN: 3-1617360-2012

FECHA: 05/11/2012 10:55:33
 REGISTRO: 05/11/2012 10:55:33
 REGISTRO: 05/11/2012 10:55:33


Catastro Nacional
 1-2782294
 05/11/2012 10:55:33

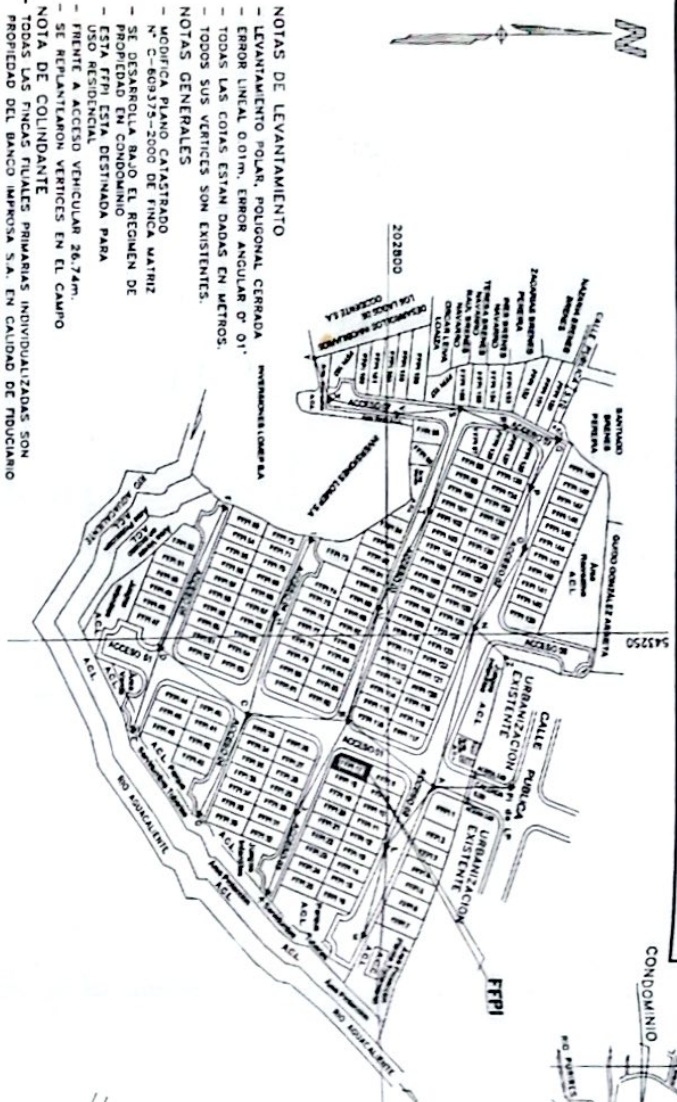

DETALLE DE PUNTOS DE AMARRE				
LÍNEA	ACIUT	U.T.	DSI.	(m)
1-2	2927.18	0.0	4.06	
2-3	337.14	0.6	5.97	
3-4	1874.12	16.15		
4-5	1157.90	6.06		
5-1	1987.49	12.7	20.14	
ÁREA DEL POLÍGONO (m ²)				133.23
SECTOR CIRCULAR (+)				4.64
ÁREA TOTAL (m ²)				137.87

AMARRE DE FFPI
 3-B 2780.44' 14.77m.
 1-J 1311' 26.13m.

31 OCT 2012
 ANOTADO

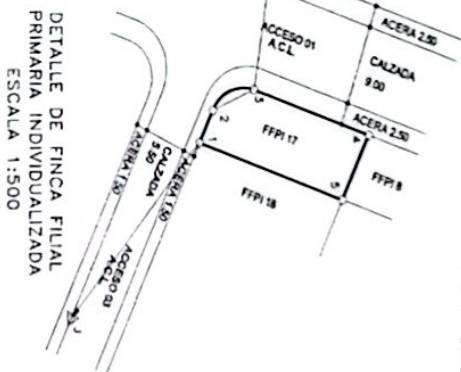

DETALLE DE FINCA FIJAL
 PRIMARIA INDIVIDUALIZADA
 ESCALA 1:500

NOTAS DE LEVANTAMIENTO
 - LEVANTAMIENTO POLAR, POLIGONAL CERRADA
 - ERROR LINEAL 0.01m, ERROR ANGULAR 0' 01"
 - TODAS LAS CORIAS ESTAN DADAS EN METROS.
 - TODOS LOS VERTICES SON EXISTENTES.
 NOTAS GENERALES
 - MODIFICA PLANO CATASTRADO
 - SE DESARROLLA BAJO EL REGIMEN DE
 PROPIEDAD EN CONDOMINIO
 - ESTA FFPI ESTA DESTINADA PARA
 USO RESIDENCIAL
 - FRENTE A ACCESO VEHICULAR 26.74m.
 - SE REPLANTARON VERTICES EN EL CAMPO
 NOTA DE COLINDANTE
 - TODAS LAS FINCAS FIJALES PRIMARIAS INDIVIDUALIZADAS SON
 PROPIEDAD DEL BANCO IMPROSA S.A. EN CAJAL DE TUCUCAN
 - CALLES Y ACERAS, AREAS VERDES, AREA RECREATIVA, PARQUE,
 JARDINES INFANTILES, OFICINA ADMINISTRATIVA Y MANTENIMIENTO,
 CASITA VIGILANCIA, DEPÓSITO DE BASURA, PLANTA DE TRATAMIENTO,
 AREA PROTECCION PLANTA DE TRATAMIENTO, AREA PROTECCION DEL
 RIO AGUA CALIENTE Y SERVIDUMBRES DE TUBERIA SANITARIA Y FLUVIAL
 FLUVIAL SON DE USO COMUN Y SON PROPIEDAD DE LOS CONDOMINIOS
 DEL CONDOMINIO HORIZONTAL RESIDENCIAL CON FFPI VILLAS DE ARFAN
 NOTA DE SIMBOLOS
 - A.C.C. = AREA COMUN CONSTRUIDA
 - A.C.L. = AREA COMUN LIBRE
 - FFPI = FINCA FIJAL PRIMARIA INDIVIDUALIZADA

CONDOMINIO HORIZONTAL RESIDENCIAL CON FFPI VILLAS DE ARFAN

ESCALA: INDICADAS	ÁREA:	SITUADO EN: CONDOMINIO HORIZONTAL RESIDENCIAL CON FFPI VILLAS DE ARFAN	FINCA MATRIZ:
FECHA: AGOSTO 2012	158m ²	DISTRITO: 01° TEJAR	3003339M - 000
PROTOCOLO: TOYO: 16400	FINCA MATRIZ: 4843.58m ²	CANTON: 08° EL GUARCO	FINCA FIJAL: 3105141F - 000
FOLIO: 158	FINCA FIJAL: 157.87m ²	PROVINCIA: 03° CARTAGO	
APARTADO 1228			

DESCRIPCION DE PUNTOS DE AMARRE
 - A, B, C, D, E, F, G, H, I, J, K, L, M, N, O,
 P, Q, R, S, T, U, V, Y, Z SON CLAVES DE ACERO
 PINTADOS DE ROJO SOBRE CORDON.
 - Y Y Z SON VERTICES DE LA FINCA MATRIZ.

LÍNEA	ACIUT	U.T.	DSI.	(m)
A-L	13302.22	35.54		
L-M	10305.21	40.99		
A-B	21309.30	54.02		
B-C	18259.01	52.96		
C-D	21343.55	55.86		
D-E	11123.16	39.01		
E-F	29634.39	70.82		
F-G	12335.00	48.30		
G-H	11139.18	38.26		
H-I	12024.16	50.25		
I-J	28756.31	47.19		
J-K	28943.25	58.24		
K-L	28721.34	73.77		
L-M	30715.02	44.41		
M-N	27853.08	27.82		
N-O	30429.43	75.21		
O-P	18256.18	28.54		
P-Q	19839.41	25.03		
Q-R	3855.00	21.15		
R-S	10952.42	48.51		
S-T	12149.29	51.15		
T-U	10824.18	52.87		
U-V	17623.70	35.75		
V-W	19253.09	36.42		
W-X	24456.44	20.52		
X-Y	0721.10	42.39		
Y-Z				