

INSCRIPCIÓN: 3-900901-2004

Fecha: 06/01/2004 08:22:20

Registrador: SANTOS ROSALES QUIROS


DC71851547F1FB059271F52FD29DD861

Catastro Nacional

1-1868082

11/12/2003 08:37:18

Reingreso

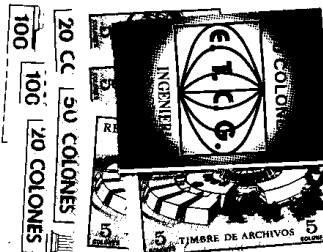


N
-) EL LOTE COLINDANTE #43-D ES PROPIEDAD DE URBANIZADORA SIGLO VEINTE S.A.

SECTORES CIRCULARES

LINEA	RADIO	CUERDA
2-3	3.50	5.85
LONG. CURVA	SECTOR CIRCULAR	
6.93	+6.52m ²	
LINEA	RADIO	CUERDA
4-5	4.00	4.32
LONG. CURVA	SECTOR CIRCULAR	
4.57	+1.86m ²	

DERROTERO

LINEA	ACIMUT	DIST.(m)
1- 2	178°34'	12.21
2- 3	233°19'	5.85
3- 4	290°05'	18.54
4- 5	322°47'	4.32
5- 6	355°28'	3.96
6- 1	085°28'	24.38
AREA DEL DERROTERO (m ²)		276.33
SECTOR CIRCULAR + (m ²)		8.38
AREA TOTAL (m ²)		284.71

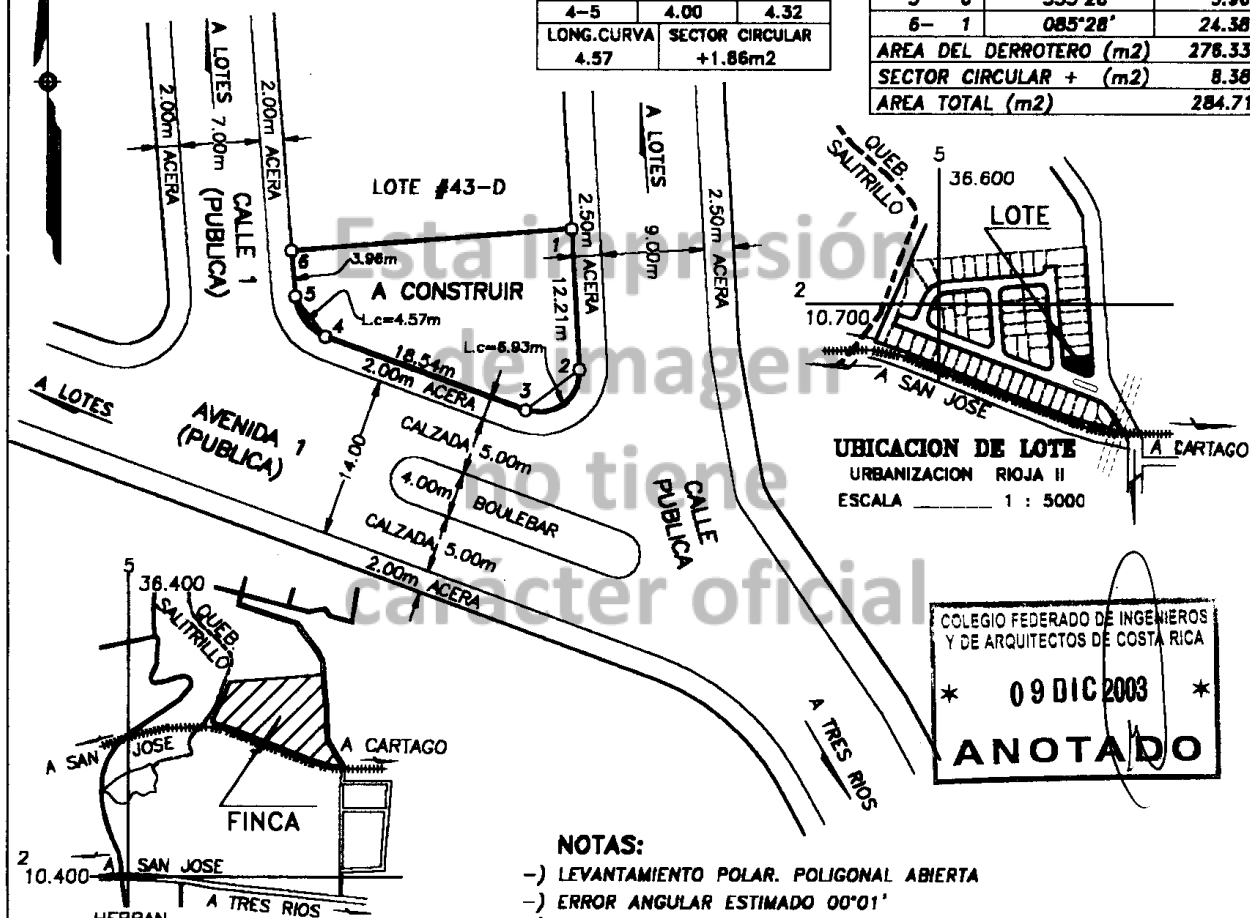

UBICACION DE LOTE
URBANIZACION RIOJA II
ESCALA 1 : 5000

COLEGIO FEDERADO DE INGENIEROS
Y DE ARQUITECTOS DE COSTA RICA

* 09 DIC 2003 *

ANOTADO

NOTAS:

-) LEVANTAMIENTO POLAR. POLIGONAL ABIERTA
-) ERROR ANGULAR ESTIMADO 00°01'
-) ERROR LINEAL ESTIMADO 0.01 m
-) TODAS LAS MEDIDAS ESTAN DADAS EN METROS
-) DOY FE DE QUE LOS LINDEROS SON EXISTENTES
-) MODIFICA EL PLANO CATASTRADO No: C-801405-2002

UBICACION GEOGRAFICA

HOJA _____ CURRIDABAT Y TRES RIOS
ESCALA 1 : 10.000

PROPIEDAD DE:

URBANIZADORA SIGLO VEINTE S.A.

CEDULA JURIDICA No: 3-101-088294

PROTOCOLO TOMO: 12844 FOLIO: 30

ES PARTE DEL FOLIO REAL No: 3 186852-000

AREA SEGUN REGISTRO: 2ha1139.18 m²

LOTE# 42-D

SITUADO EN: HERRAN

ESCALA: 1: 500

DISTRITO: 03° SAN JUAN

FECHA: OCTUBRE 2002

CANTON: 03° LA UNION

PROVINCIA: 03° CARTAGO

AREA: 284.71 m²

OLGER MONGE ARIAS TOPOGRAFO ASOCIADO TA 6548