

REPUBLICA DE COSTA RICA
REGISTRO NACIONAL
CERTIFICACION DE PLANOS CATASTRADOS
NUMERO DE CERTIFICACION: RNPDIGITAL-1339201-2026
1-996684-1991
TOTAL DE PAGINAS: 3

332-S-11-4-7

CATASTRO NACIONAL SECCION DE MICROFILM		REGISTRO NACIONAL CATASTRO NACIONAL		de oficio	
ROLLO 167	IMAGEN 75	El presente plano ha cumplido con los requisitos exigidos por la ley, por lo que ha sido registrado bajo el siguiente número: SJ-996684-91 - 2 SEP 1991 Fecha Firma Autorizada			
FECHA - 4 SEP 1991	FIRMA 				


LINEA	AZIMUT	DIST.
	°	m
1 - 2	168 46	10 73
2 - 3	280 00	13 94
3 - 4	010 00	10 00
4 - 1	100 00	10 06

LEVANTAMIENTO POLAR
POLIGONAL CERRADA
ERROR ANGULAR: 00°00'
ERROR LINEAL: 00.00m
MODIFICA AL PLANO CATASTRADO N° SJ-936943-90
LOS LOTES COLINDANTES N° 15E, 17E Y 18E
SON PROPIEDAD DE CONSTRUCTORA CASTELLON Y RUIZ S.A.

NOTA: EXONERADO DEL PAGO DE DERECHOS Y TIMBRES SEGUN LEY 7052, ARTICULOS 148 Y 149 DEL BANHVI.

21 AGO 1991
ANOTADO

PROPIEDAD DE: CONSTRUCTORA CASTELLON Y RUIZ S. A.	CEDULA JURIDICA No. 3-101-085447-19	SITUADO EN: CONJUNTO HABITACIONAL "LOS ROMILIOS"	ES PARTE DEL FOLIO REAL N°
		DISTRITO: 4° PATALILLO	1247592-000
HERBERT GONZALEZ FERNANDEZ TOPOGRAFO ASOCIADO T.A. 1951	AREA 120.00 m ² AREA SEGUN REGISTRO 44787.61 m ²	CANTON: 11° VAZQUEZ DE CORONADO PROVINCIA: 1° SAN JOSE	
PROTOCOLO TOMO: 5509	FOLIOS: 172 AL 178	ESCALA: 1:500	BLOQUE E LOTE N° 16 FECHA: MARZO/91

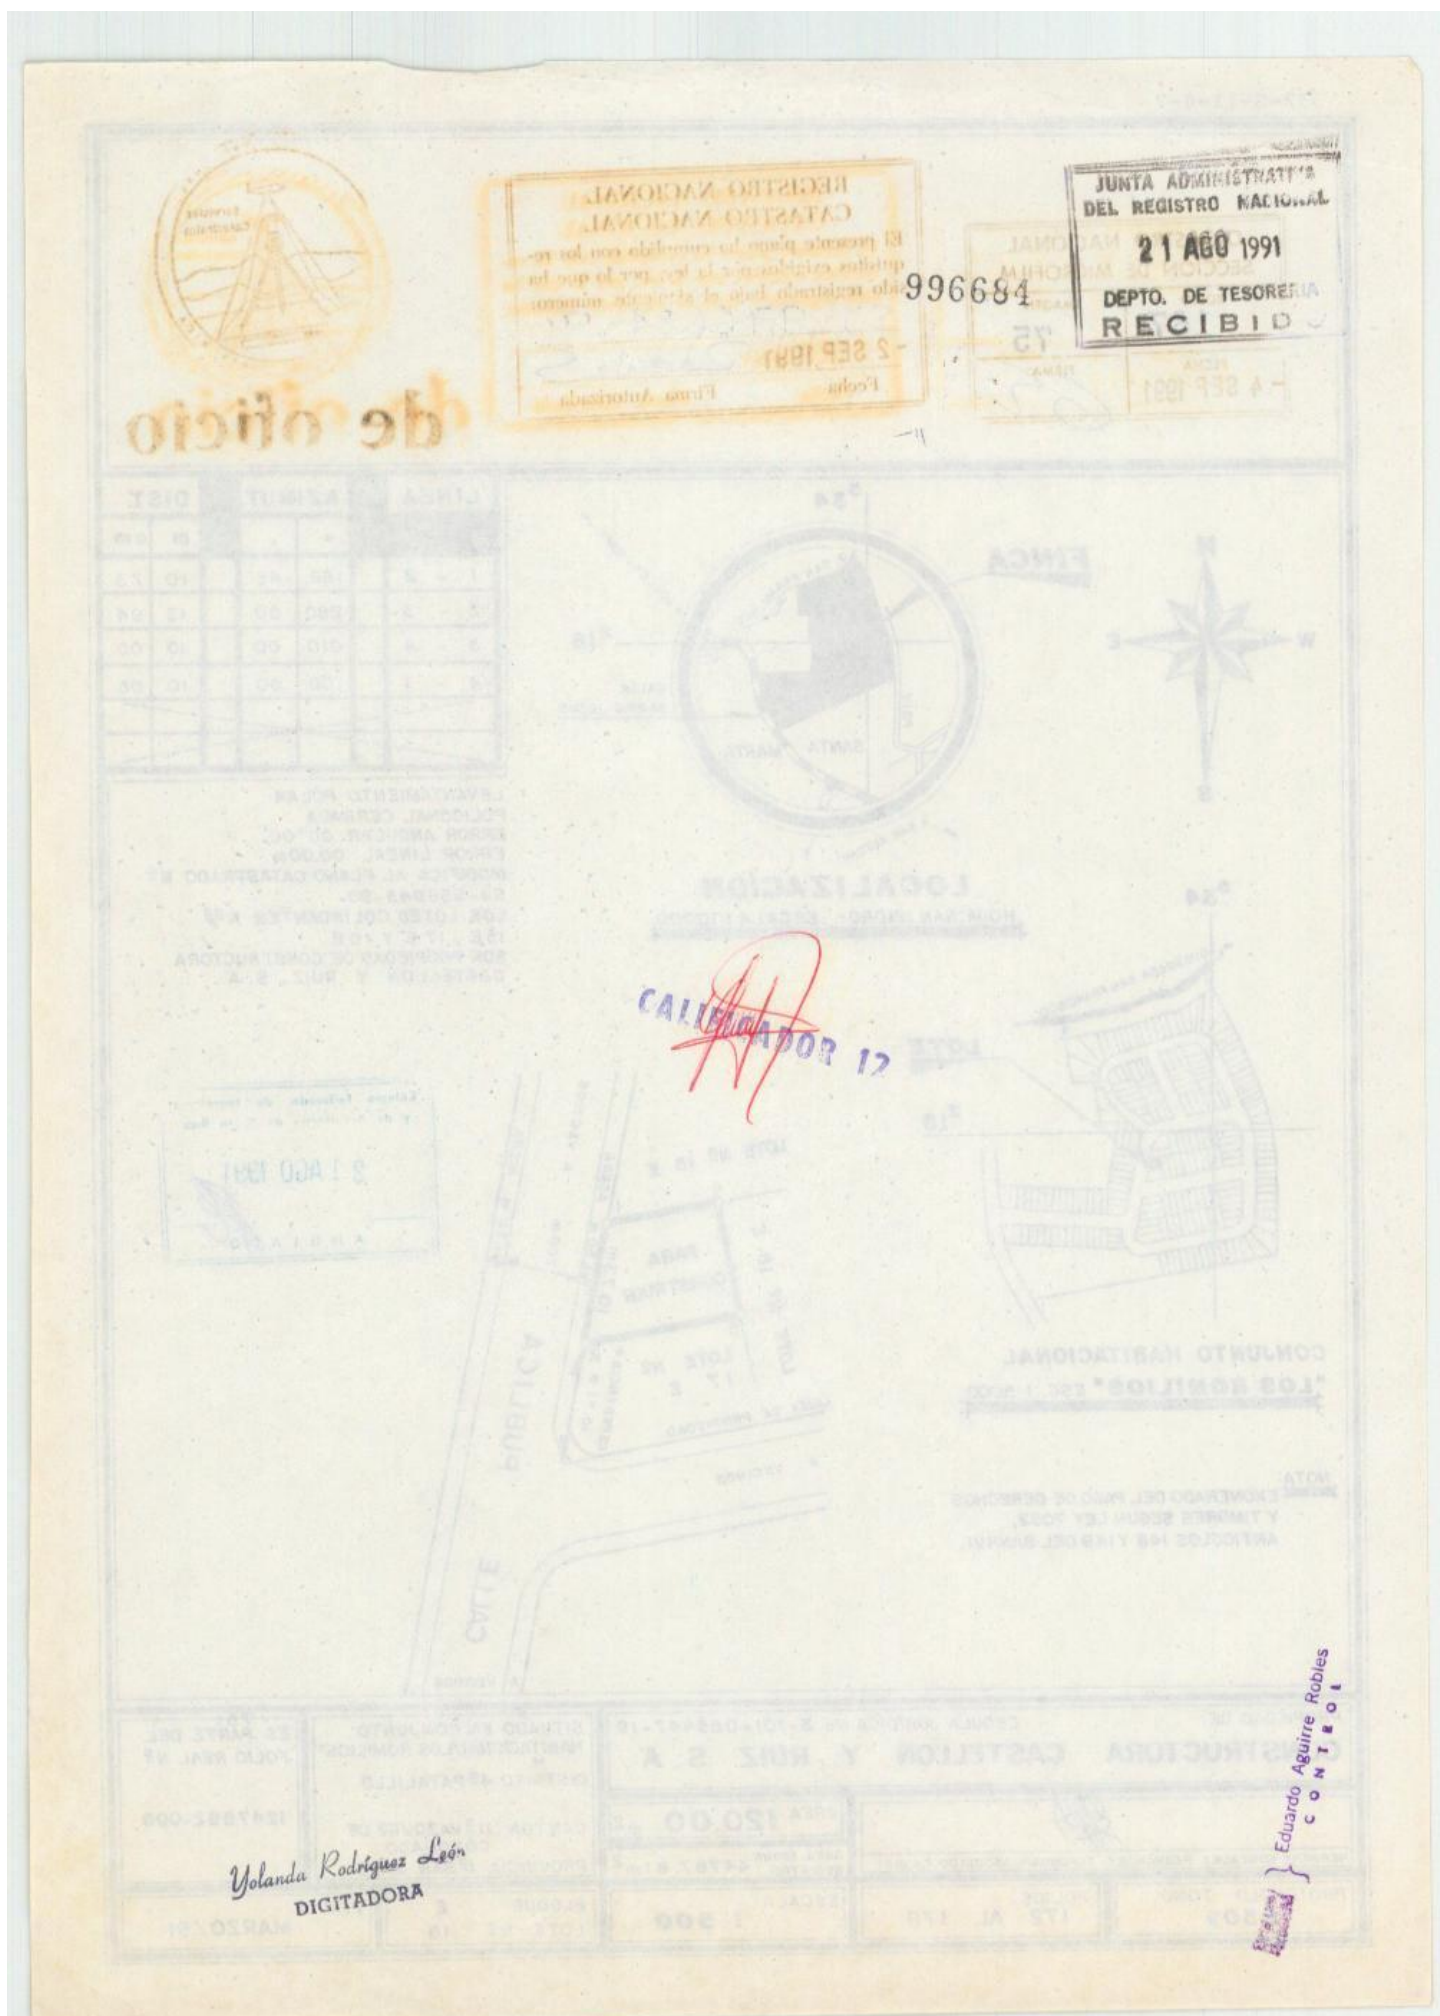

ESTA CERTIFICACION, CUYOS DERECHOS ARANCELARIOS FUERON DEBIDAMENTE CANCELADOS, CONSTITUYE DOCUMENTO PUBLICO CONFORME LO ESTABLECEN LOS ARTICULOS 45.2 DEL CODIGO PROCESAL CIVIL Y 5 INCISO D) DE LA LEY DE CERTIFICADOS, FIRMAS DIGITALES Y DOCUMENTOS ELECTRONICOS N° 8454, Y EL DECRETO EJECUTIVO N° 35488-J, PUBLICADO EN LA GACETA N° 196, DEL 8 DE OCTUBRE DE 2009. EN DICHO MARCO LEGAL SE ESTABLECE LA OBLIGATORIEDAD DE RECIBIR ESTE DOCUMENTO POR PARTE DE LOS ENTES PÚBLICOS Y PRIVADOS, ASÍ COMO PARA LOS PARTICULARES, POR LO QUE SI TIENE PROBLEMAS PARA LA RECEPCIÓN DE ESTE DOCUMENTO Y APLICACIÓN DE SUS EFECTOS LEGALES, SIRVASE COMUNICARLO AL CENTRO DE ASISTENCIA AL USUARIO, Teléfono. 2202-0888. EMITIDA A TRAVES DEL PORTAL DE SERVICIOS DIGITALES EL 10-Aug-2026 A LAS 13:00:57. PODRA SER VERIFICADA EN EL SITIO www.rnpdigital.com DENTRO DE LOS SIGUIENTES 30 DIAS NATURALES.