

COMPROBANTE DE INSCRIPCIÓN CATASTRAL



REGISTRO INMOBILIARIO
SUBDIRECCIÓN
CATASTRAL

INSCRIPCIÓN No:
3-1876-2022


Fecha: 13/01/2022 15:27:29
Registrador: JUAN CARLOS ESQUIVEL RODRIGUEZ
B9DAD806A0FDC9FF325E84A4E9FCA8FB

Catastro Nacional
2022-217-C
12/01/2022 09:23:57
Reingreso



Contrato 992238
Fecha 10/01/2022
Visado CFIA

ENTERO: 436096595

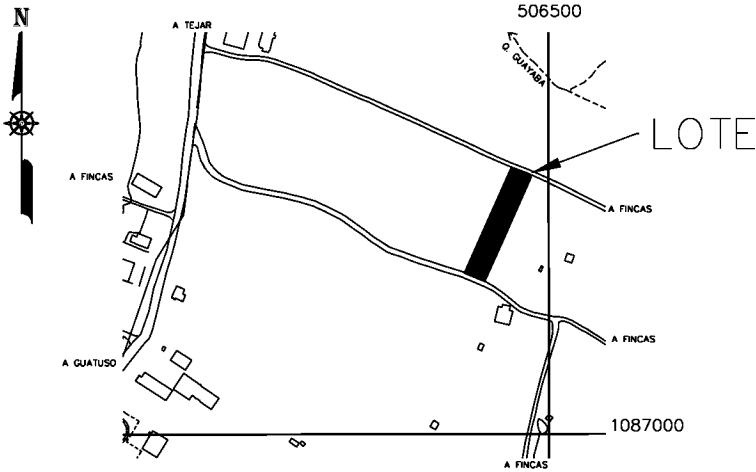

UBICACIÓN GEOGRÁFICA

HOJA: 3445-III-NW-3 ESCALA 1:5000
PROYECCIÓN CRTM05

DERROTERO

COORDENAS EN SISTEMA CRO5
PROYECCIÓN CRTM05

VERTICE	ESTE (m)	NORTE (m)
1	506460.00	1087105.35
2	506446.71	1087111.31
3	506455.05	1087130.45
4	506457.88	1087136.98
5	506468.06	1087159.64
6	506472.91	1087169.60
7	506474.96	1087174.18
8	506487.56	1087169.71
9	506484.38	1087161.26
10	506478.96	1087149.04
11	506470.92	1087130.17

NOTAS:


- LEVANTAMIENTO POLAR CON ESTACIÓN TOTAL Y PRISMA CON RADIALES A LOS VÉRTICES
- POLIGONAL ABIERTA
- ERROR ANGULAR: NO SE DETERMINÓ POR EL MÉTODO EMPLEADO
- ERROR LINEAL: 0.05m
- DISTANCIA FRENTE A CALLE PÚBLICA DEL VÉRTICE 1 AL 2: 14.56m
- DISTANCIA DEL VÉRTICE 2 A W ES DE 191.76m Y AZIMUT 291°03'51".
- DISTANCIA DEL VÉRTICE 2 A Z ES DE 190.46m Y AZIMUT 288°24'42".

Enlace a la red oficial de coordenadas CRTM05

Época 2005.83, datum CR05, proyección CRTM05. Datos tomados de la ortofoto oficial CR-SIRGAS época 2014.59, transformada al datum CR05. Según directriz DRI-003-2021 publicada en la Gaceta 132 del 9 de julio del 2021

Escala del mapa catastral: 1:1000
Exactitud relativa ±0.06m.
Exactitud Absoluta: ±0.40m.

MODIFICA AL PLANO: C-971383-2005

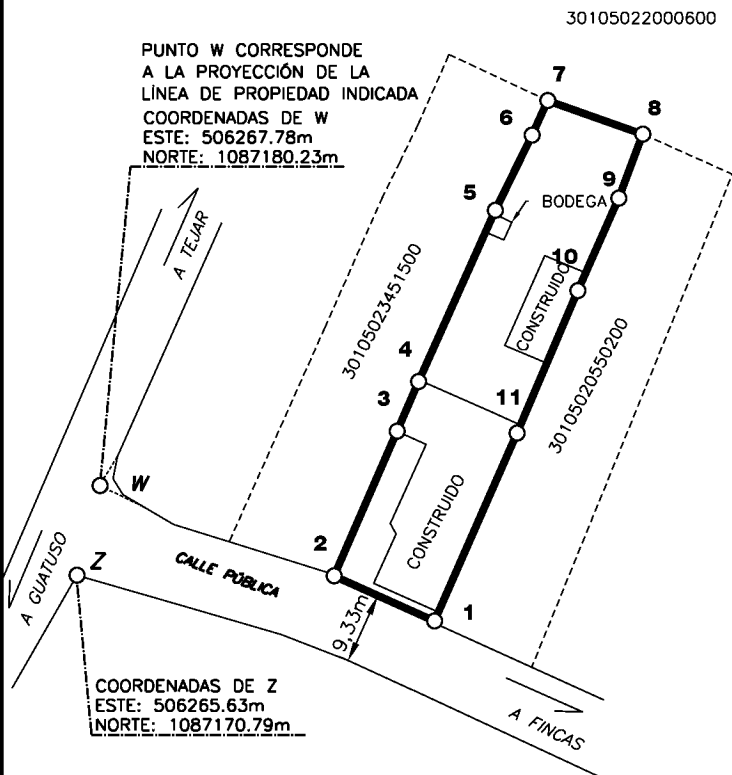

Firmado digitalmente por BRANDON STEVEN MONTERO SOJO (FIRMA)

Ing. Steven Montero Sojo IT-33785

AREA

998 m²

SITUADO EN: GUAYABAL
DISTRITO 5° AGUA CALIENTE
CANTON 1° CARTAGO
PROVINCIA 3° CARTAGO

INFORMACIÓN REGISTRO PÚBLICO
FINCA COMPLETA
FOLIO REAL
3210919-000
AREA SEGUN REGISTRO
998 m²
IDENTIFICADOR PREDIAL
30105021091900

PROTOCOLO TOMO
21590

FOLIO
084

ESCALA
1:1000

ARCHIVO
FC_BPI21

FECHA
DICIEMBRE 2021