

REPUBLICA DE COSTA RICA
REGISTRO NACIONAL
CERTIFICACION DE PLANOS CATASTRADOS
NUMERO DE CERTIFICACION: RNPDIGITAL-524892-2024
3-808098-2002
TOTAL DE PAGINAS: 3

118-C-1-5-22

808098

CATASTRO NACIONAL
183 161
 ROLLO - IMAGEN
 SECCION MICROFILM AÑO 2002

REGISTRO NACIONAL
 CATASTRO NACIONAL
 El presente plano ha cumplido con los requisitos exigidos por la ley, por lo que ha sido registrado bajo el siguiente número:
C-808098-2002
08 AGO 2002
 Fecha Firma Autorizada



NOTAS :
 DOY FE QUE LOS LINDEROS SON EXISTENTES
 LEVANTAMIENTO POLAR (TEODOLITO Y CINTA)
 POLIGONAL ABIERTA
 ERROR ANGULAR ESTIMADO: 00°01'
 ERROR LINEAL ESTIMADO 00.02 m
 DISTANCIA FRENTE A CALLE PUBLICA
 DE PUNTO 1 A PUNTO 4 =25.78m
 MODIFICA AL PLANO CATASTRADO C-439273-97




LINEA	RADIO	TANGENTE	CUERDA	LONGITUD
2-3	3.50	3.34	4.68	5.33

DERROTERO

LINEA	o	'	m	cm
1-2	184	21	6	35
2-3	140	41	4	68
3-4	97	01	14	60
4-5	04	38	10	00
5-1	276	02	17	98

AREA DEL POLIGONO m ²	171.07
SECTOR CIRCULAR 2-3	3.22
AREA TOTAL m ²	174.29

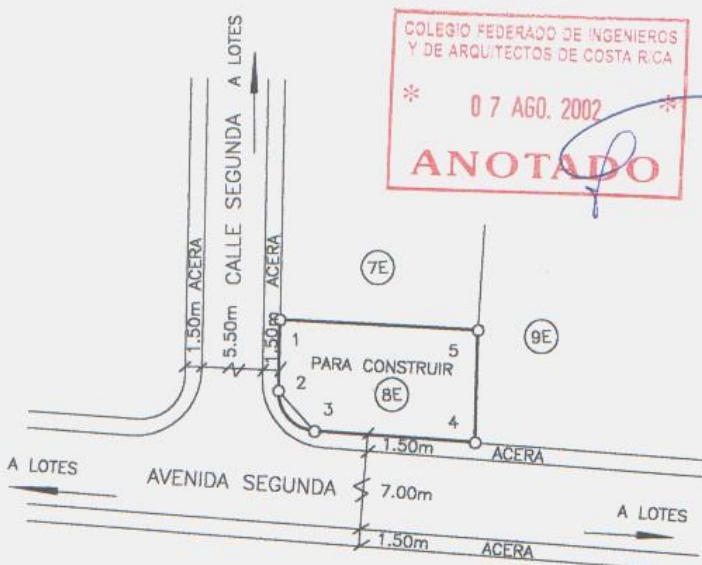

BLOQUE E
 COLINDANTES 7E 9E EL GUACIMEÑO DE LIMON S.A.

PROPIEDAD DE: EL GUACIMEÑO DE LIMON S.A.	CEDULA JURIDICA 3-101-149655	AREA: 174.29m²	INFORMACION REGISTRO PUBLICO ES PARTE DE FOLIO REAL NUMERO: 3175598-000 AREA SEGUN REGISTRO: 21245.75 m ²
ESCALA: 1 : 500 FECHA: JULIO 2002		SITUADO EN AGUACALIENTE DISTRITO: 5° AGUACALIENTE (SAN FRANCISCO) CANTON: 1° CARTAGO PROVINCIA: 3° CARTAGO	PROTOCOLO ARCHIVO: TOMO: 10436 FOLIO: 112 AL124

RB
 RICARDO BOGARIN NAVARRO
 TOPOGRAFO ASOCIADO T.A. 5936









NOTAS:
DOY FE QUE LOS LÍNEOS SON EXISTENTES
LEVANTAMIENTO POLAR (TEODOLITO Y CINTA)
POLIGONAL ABIERTA
ERROR ANGULAR ESTIMADO: 00'01"
ERROR LINEAL ESTIMADO 00.02 m
DISTANCIA FRENTE A CALLE PÚBLICA
DE PUNTO 1 A PUNTO 4 = 25.78m

LÍNEA	RADIO	TANGENTE	CUERDA	LONGITUD

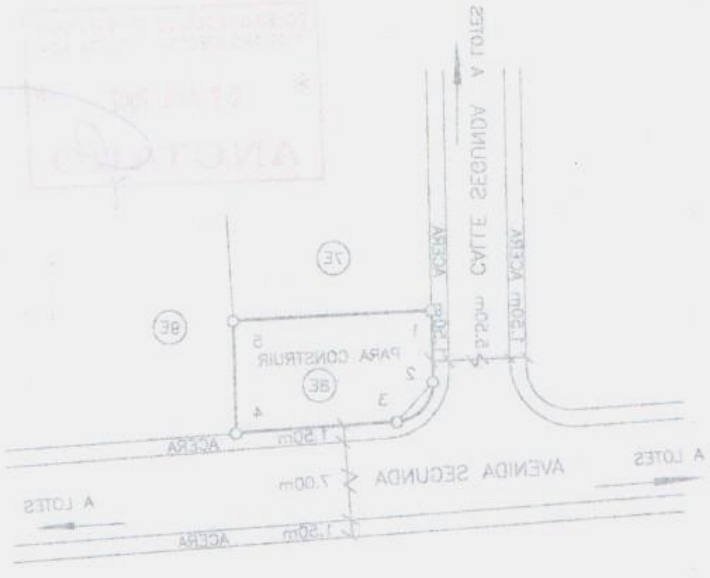


Xenia Ma. Corrales Rojas
DIGITADORA

ESTA CERTIFICACION, CUYOS DERECHOS ARANCELARIOS FUERON DEBIDAMENTE CANCELADOS, CONSTITUYE DOCUMENTO PUBLICO CONFORME LO ESTABLECEN LOS ARTICULOS 45.2 DEL CODIGO PROCESAL CIVIL Y 5 INCISO D) DE LA LEY DE CERTIFICADOS, FIRMAS DIGITALES Y DOCUMENTOS ELECTRONICOS N° 8454, Y EL DECRETO EJECUTIVO N° 35488-J, PUBLICADO EN LA GACETA N° 196, DEL 8 DE OCTUBRE DE 2009. EN DICHO MARCO LEGAL SE ESTABLECE LA OBLIGATORIEDAD DE RECIBIR ESTE DOCUMENTO POR PARTE DE LOS ENTES PÚBLICOS Y PRIVADOS, ASÍ COMO PARA LOS PARTICULARES, POR LO QUE SI TIENE PROBLEMAS PARA LA RECEPCIÓN DE ESTE DOCUMENTO Y APLICACIÓN DE SUS EFECTOS LEGALES, SIRVASE COMUNICARLO AL CENTRO DE ASISTENCIA AL USUARIO, Teléfono. 2202-0888. EMITIDA A TRAVES DEL PORTAL DE SERVICIOS DIGITALES EL 10-Apr-2024 A LAS 18:54:54. PODRA SER VERIFICADA EN EL SITIO www.rnpdigital.com DENTRO DE LOS SIGUIENTES 15 DIAS NATURALES.