

DERROTERO COORDENADAS CRTM05 (m)		
PUNTO	ESTE	NORTE
1	465071.95	1110818.00
2	465073.05	1110826.03
3	465093.00	1110823.33
4	465092.08	1110815.38

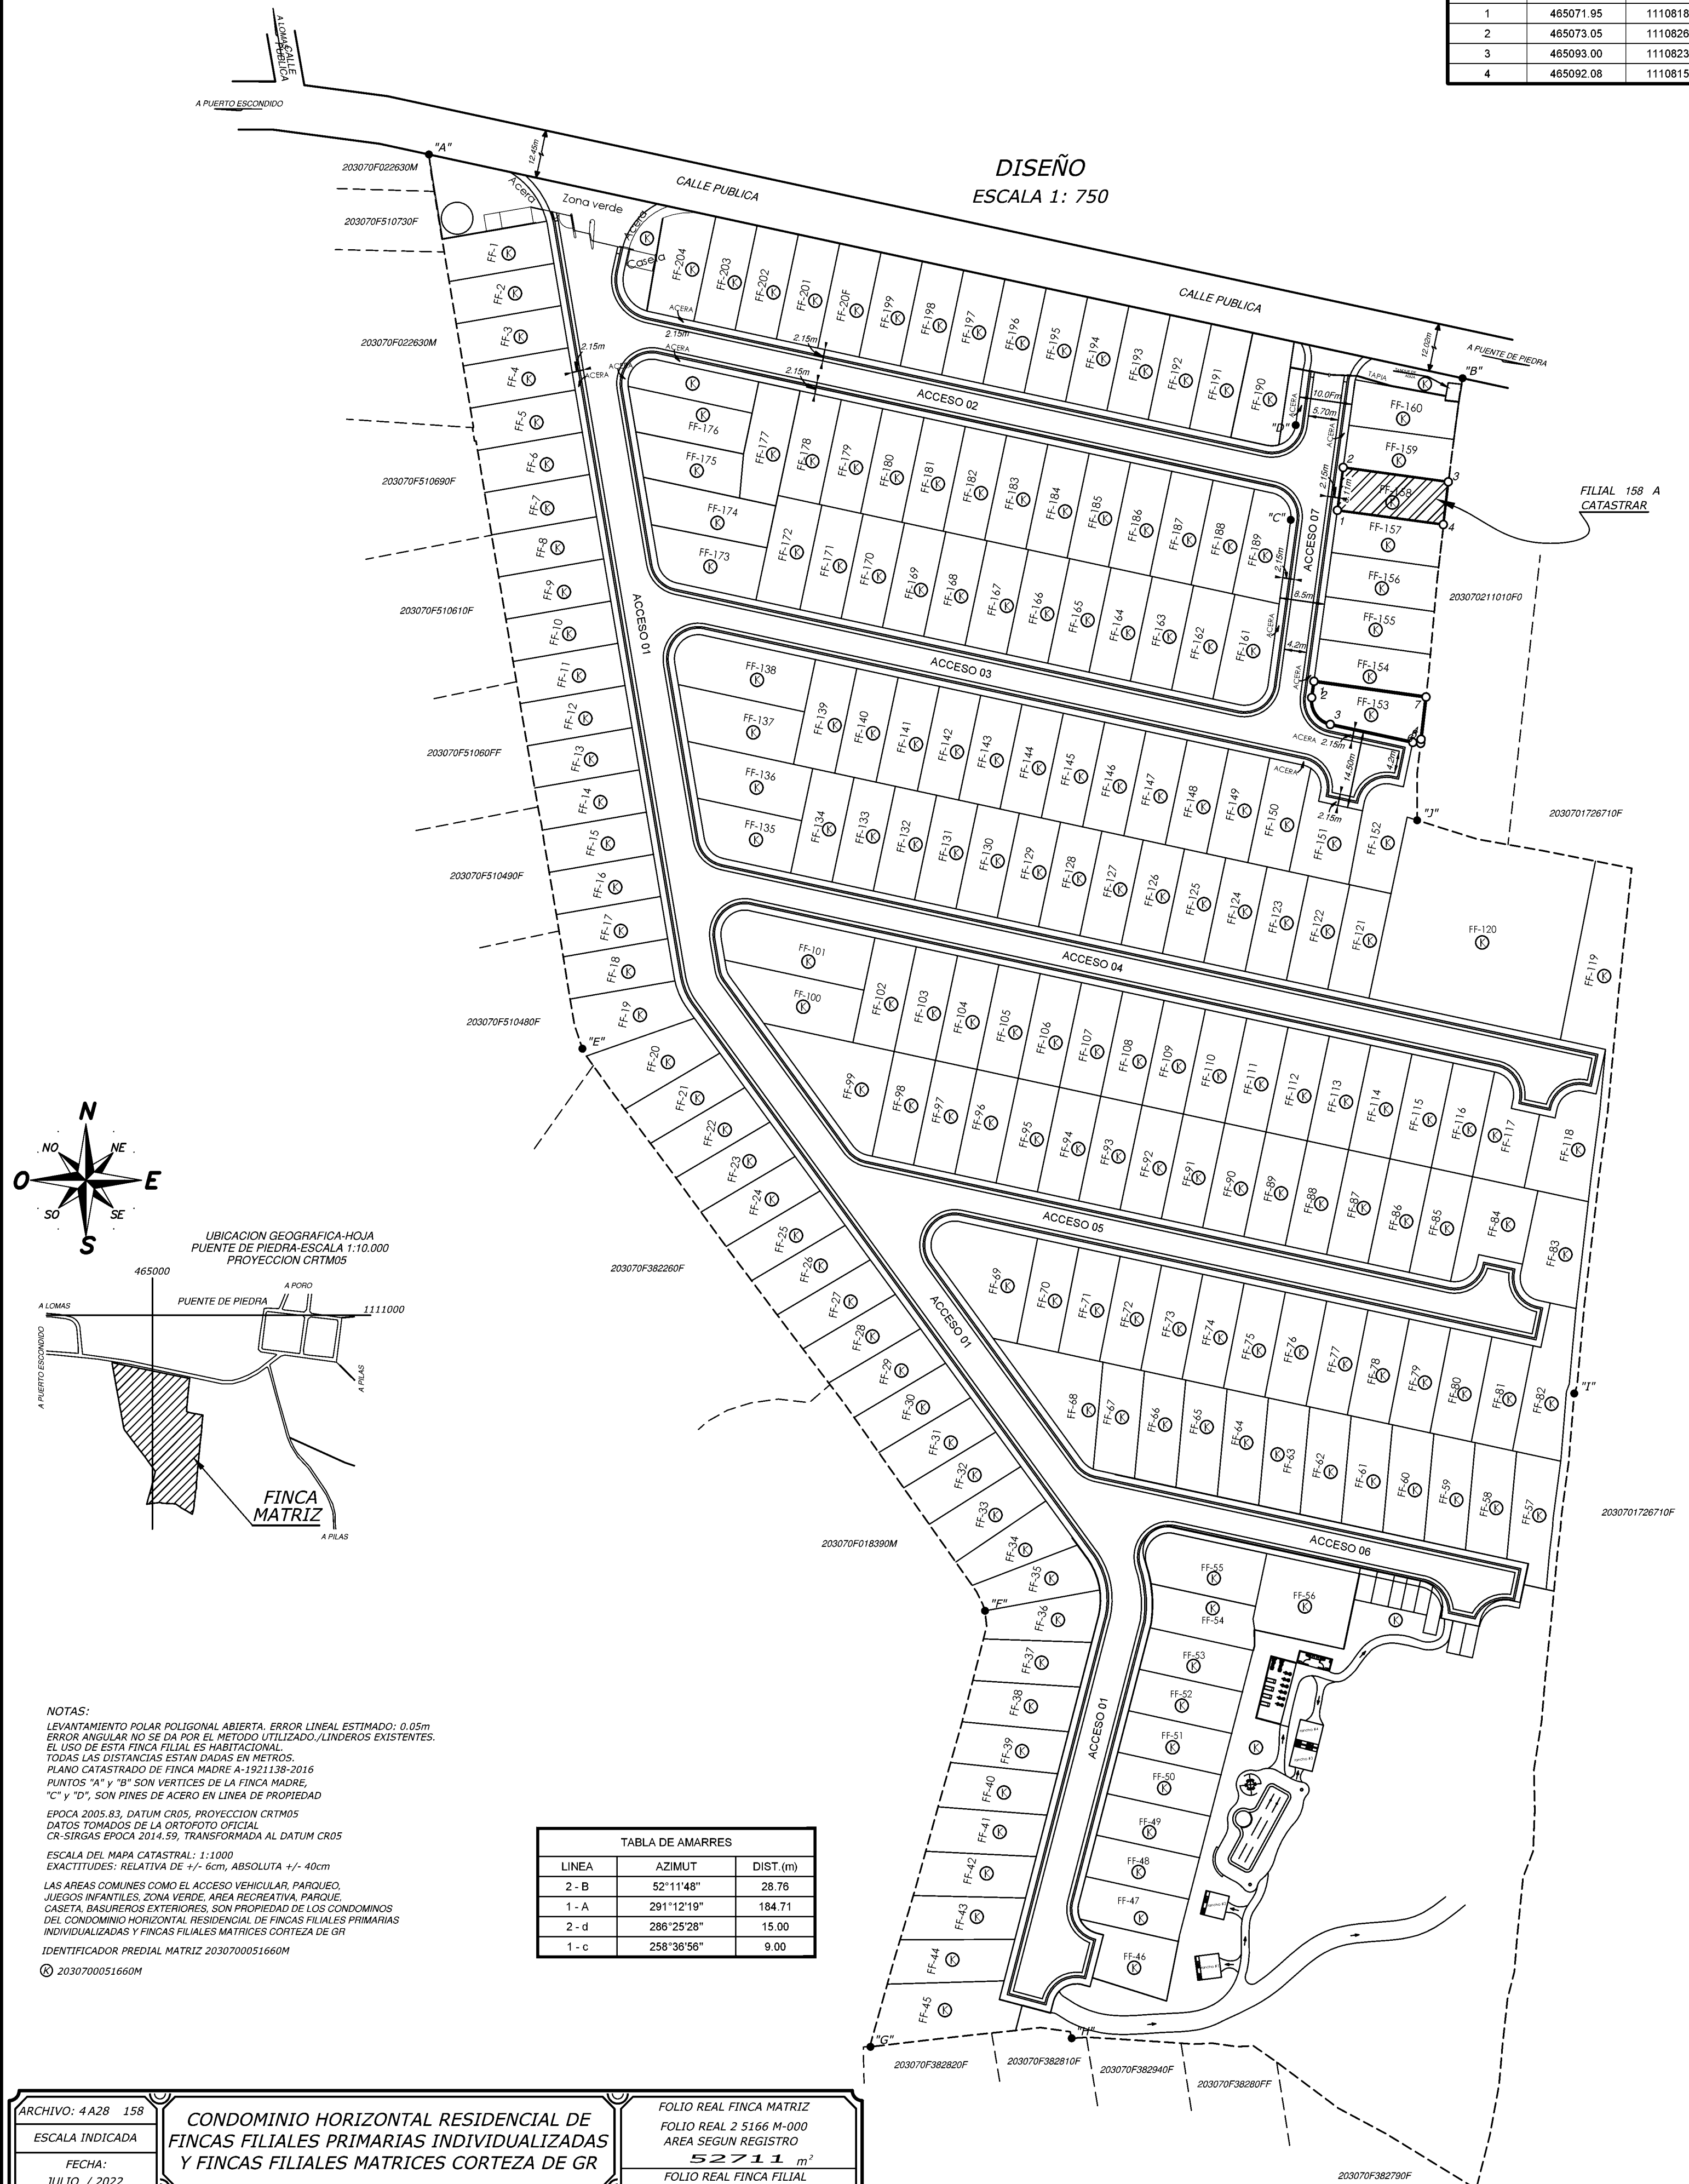


TABLA DE AMARRES		
LÍNEA	AZIMUT	DIST.(m)
2 - B	52°11'48"	28.76
1 - A	291°12'19"	184.71
2 - d	286°25'28"	15.00
1 - c	258°36'56"	9.00

ARCHIVO: 4A28 158	CONDOMINIO HORIZONTAL RESIDENCIAL DE FINCAS FILIALES PRIMARIAS INDIVIDUALIZADAS Y FINCAS FILIALES MATRICES CORTEZA DE GR		FOLIO REAL FINCA MATRIZ FOLIO REAL 2 5166 M-000 AREA SEGUN REGISTRO 52711 m²
ESCALA INDICADA			FOLIO REAL FINCA FILIAL 2 218537 F-000 AREA SEGUN REGISTRO 162.95 m²
FECHA: JULIO / 2022	STEVEN NAVARRO Firmado digitalmente por STEVEN NAVARRO CHINCHILLA Fecha: 2022.09.07 15:53:26 -0600' CHINCHILLA	SITUADO EN: PUENTE DE PIEDRA DISTRITO 7º PUENTE DE PIEDRA CANTON 3º GRECIA PROVINCIA 2º ALAJUELA	AREA MEDIDA 163 m²
PROTOCOLO - TOMO 21030	STEVEN NAVARRO CHINCHILLA TOPOGRAFO ASOCIADO T.A. 20278		
FOLIO 172			