


NUMERO DE ENTERO:

000436317133

COORDENADAS CRTM05
(UNIDADES EN METROS)


PUNTO	ESTE	NORTE
1	495 963.69	1 103 221.93
2	495 974.75	1 103 234.17
3	495 989.61	1 103 220.76
4	495 978.55	1 103 208.51

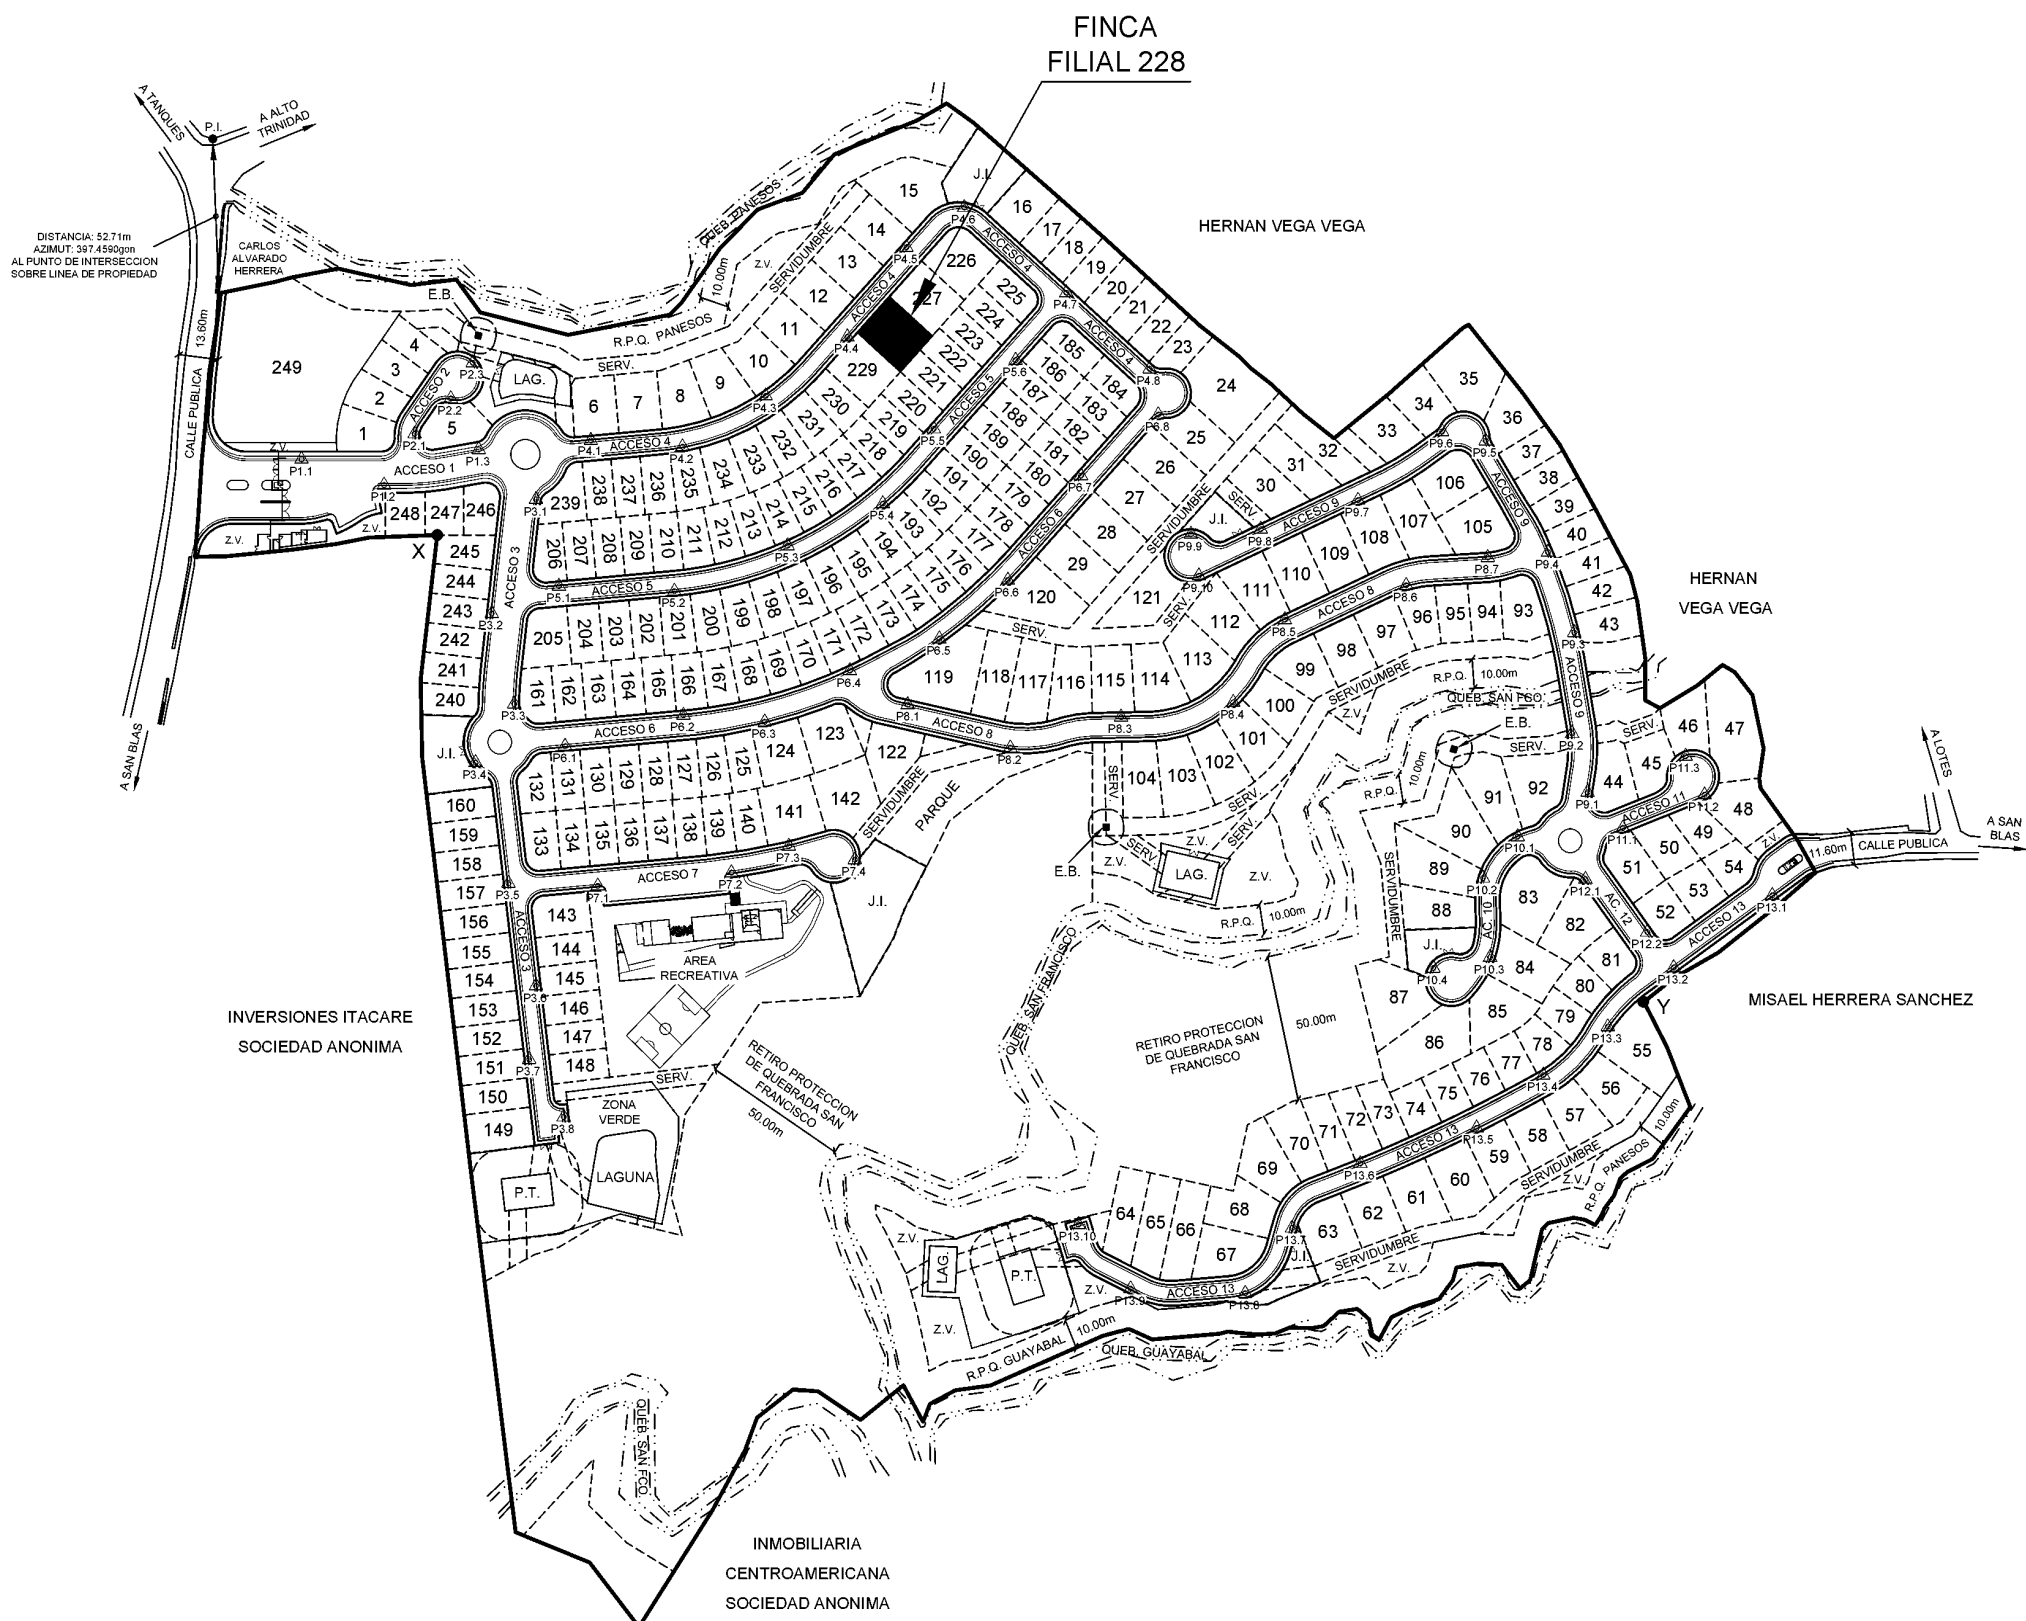

COORDENADAS EN METROS DE LOS PUNTOS DE ENLACE EN PROYECCION CRTM06					
PUNTO	ESTE	NORTE	PUNTO	ESTE	NORTE

CONDOMINIO HORIZONTAL RESIDENCIAL DE FINCAS FILIALES PRIMARIAS INDIVIDUALIZADAS TERUMA

ESCALA 1:2500

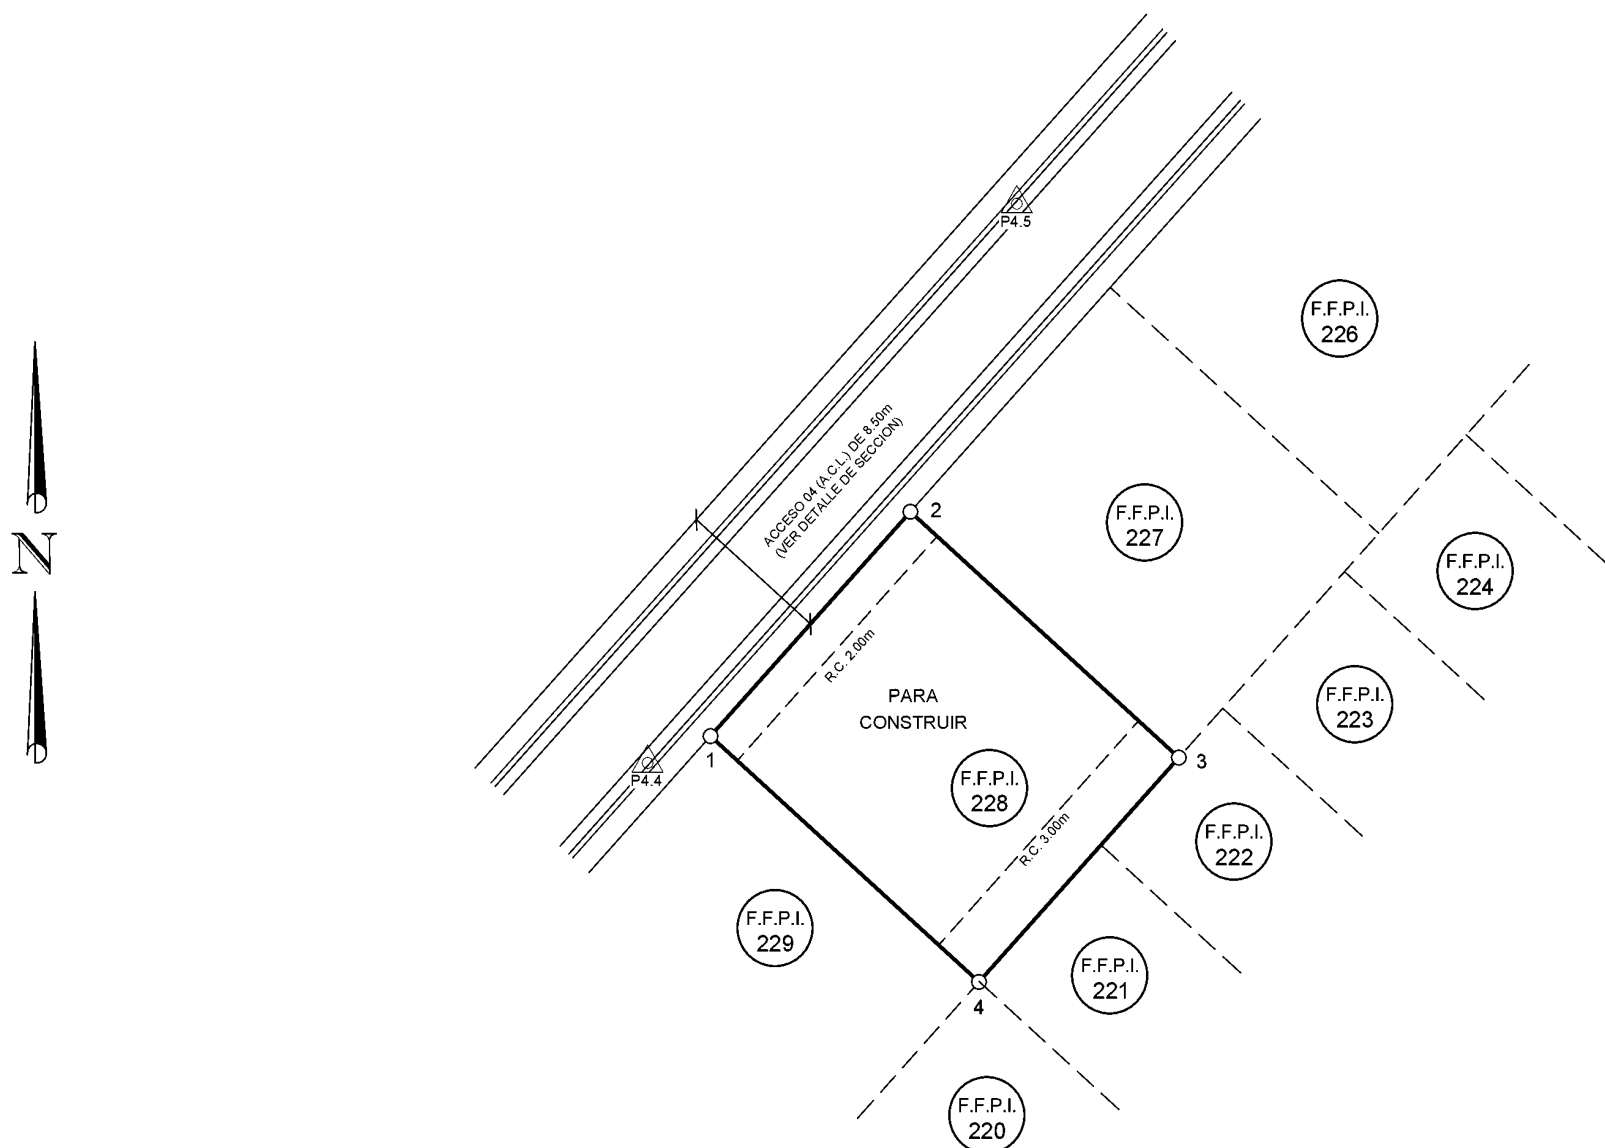COLINDANTES DE LA FINCA FILIAL 228:

F.F.P.I. 221: FIDUCIARIA MCF SOCIEDAD ANONIMA
F.F.P.I. 222: FIDUCIARIA MCF SOCIEDAD ANONIMA
F.F.P.I. 227: FIDUCIARIA MCF SOCIEDAD ANONIMA
F.F.P.I. 229: FIDUCIARIA MCF SOCIEDAD ANONIMA

UBICACION DE LA FINCA FILIAL PRIMARIA INDIVIDUALIZADA 228

ESCALA 1:400

FINCA FILIAL 228

NOTAS:


- POLIGONAL ABIERTA CON RADIALES A LOS VERTICES. SISTEMA POLAR.
- ERROR ESTIMADO: ANGULAR ± 0.0005 gon.
- ERROR LINEAL ± 0.01 m.
- LINDEROS EXISTENTES. VERTICES REPLANTADOS CON PINES DE ACERO.
- FRENTE A ACCESO DA (A.C.) ENLACE VERTICES 1 Y 2 DE 16.50m.

NOTAS DE GEORREFERENCIACION:

- EXACTITUD RELATIVA: $\pm 0.08m$.
- EXACTITUD ABSOLUTA: $\pm 0.40m$.
- EPOCA 2005.83, DATUM CR05, PROYECCION CRTM05.
- DATOS TOMADOS DE LA ORTOFOTO OFICIAL CR-SIRGAS EPOCA 2014.59, TRANSFORMADA AL DATUM CR05.
- ESCALA DE LA ORTOFOTO 1:1000.

ABREVIATURAS	
SIGLAS	SIGNIFICADO
F.F.P.	FINCA FILIAL PRIMARIA INDIVIDUALIZADA
A.C.	ACCESO
A.C.L.	AREA COMUN LIBRE
A.C.C.	AREA COMUN CONSTRUIDA
J.I.	JUEGOS INFANTILES
L.C.	LINEA CENTRO
L.P.	LINEA DE PROPIEDAD
P.I.	PUNTO DE INTERSECCION
P.T.	PLANTA DE TRATAMIENTO
QUEB.	QUEBRADA
R.C.	RETIRO DE CONSTRUCCION
R.P.Q.	RETIRO DE PROTECCION DE QUEBRADA
SERV.	SERVIDUMBRE
Z.V.	ZONA VERDE


CUADRO DE REFERENCIAS DE LA FINCA FILIAL					
AMARRE CON VERTICE DE LA FINCA MATRIZ			AMARRE CON PUNTO FIJO INTERNO DEL CONDOMINIO		
LINEA	AZIMUT	DISTANCIA	LINEA	AZIMUT	DISTANCIA
1 - X	271.7415gon	160.85m	1 - P4.4	274.6125gon	3.78m
2 - Y	147.4240gon	354.90m	2 - P4.5	21.4410gon	17.82m

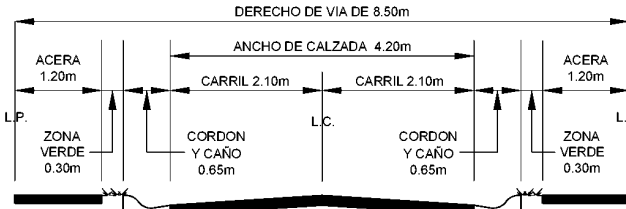

SECCION DE ACCESO CON DERECHO DE VIA DE 8.50m

ESCALA 1:100

CONDominio Horizontal
Residencial Comercial
de F.F.P.I. Teruma

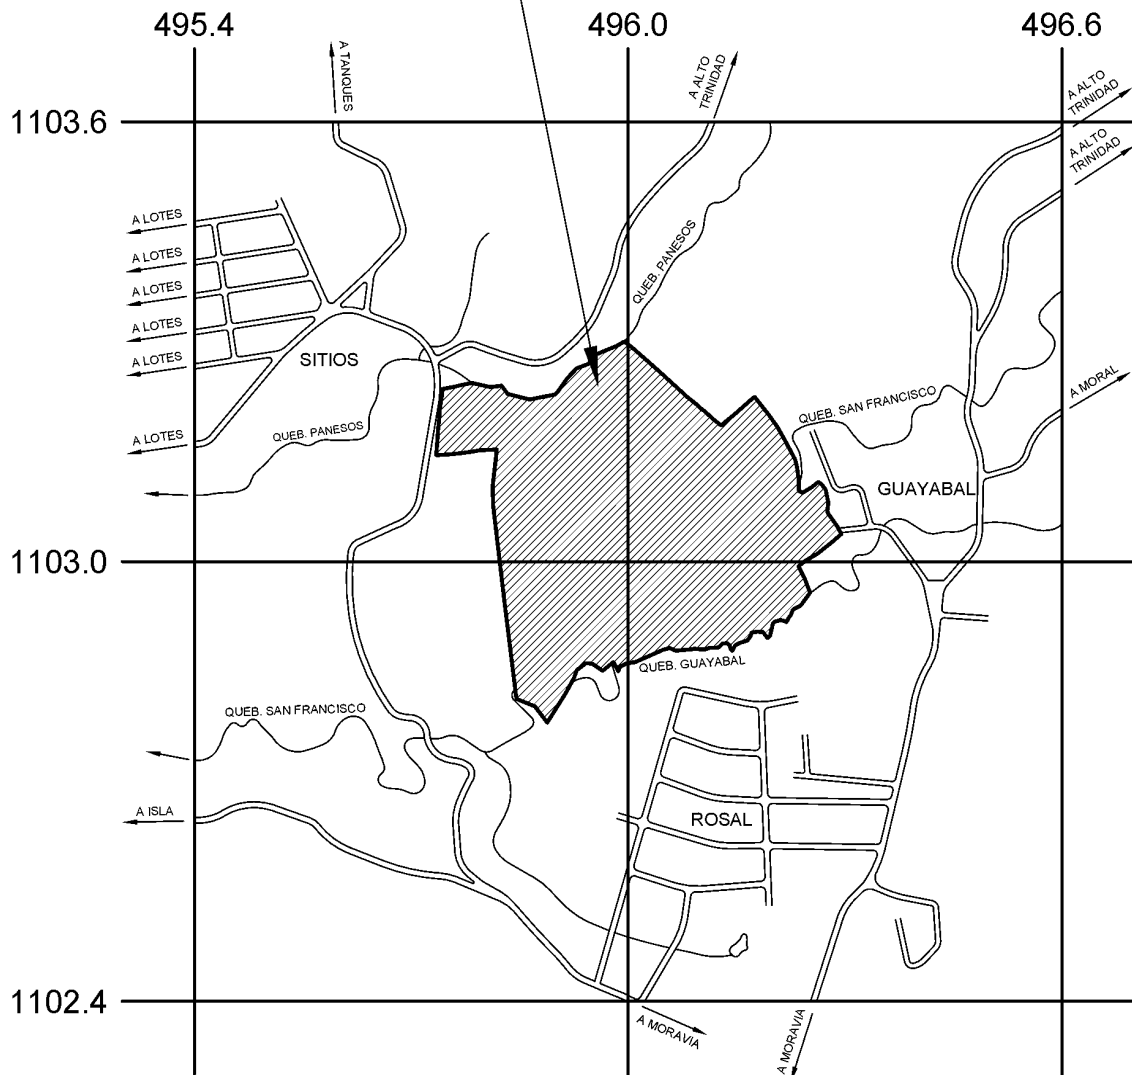

UBICACION GEOGRAFICA DEL CONDOMINIO HORIZONTAL RESIDENCIAL
COMERCIAL DE FINCAS FILIALES PRIMARIAS INDIVIDUALIZADAS TERUMA

HOJA CARTOGRAFICA DEL IGN: SAN ISIDRO
PROYECCION: CRTM05
ESCALA 1:10.000

<u>INFORMACION PARA REGISTRO PUBLICO:</u>		SITUADO EN :	AREA:
FOLIO REAL NUMERO FINCA FILIAL:	1 00218829F-000	CONDOMINIO HORIZONTAL RESIDENCIAL COMERCIAL DE F.F.P.I. TERUMA	330m ²
FOLIO REAL NUMERO FINCA MATRIZ:	1 00005169M-000		
AREAS SEGUN REGISTRO:	330.27m ² Y 164 495.11m ²		
 Firmado digitalmente por DIEGO ARMANDO RUIZ ARIAS (FIRMA) Fecha: 2022.08.03 00:24:55 -06'00'		DISTRITO: 3° TRINIDAD	PROTOCOLO:
ING. DIEGO A. RUIZ ARIAS INGENIERO TOPOGRAFO IT-17528		CANTON: 14° MORAVIA	TOMO: 22761
		PROVINCIA: 1° SAN JOSE	FOLIO: 024 - 038