


INSCRIPCIÓN: 1-1001737-2005
 Fecha : 08/06/2005 17:48:08
 Registrador: WILLIAM FLORES RIVERA
 8EB716C2909E52AB8860A0D42EE3A976




Catastro Nacional
 1-2015741
 07/06/2005 13:25:43

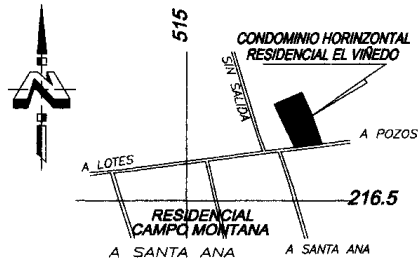

UBICACION GEOGRAFICA
 HOJAS SAN ANTONIO Y REAL DE PEREIRA
 ESCALA 1:10,000



LINEA	A C I M U T	DIST.(m)
1-2	352° 36.0'	8.33
2-3	066° 54.0'	20.41
3-4	159° 60.0'	14.20
4-1	262° 36.0'	22.75

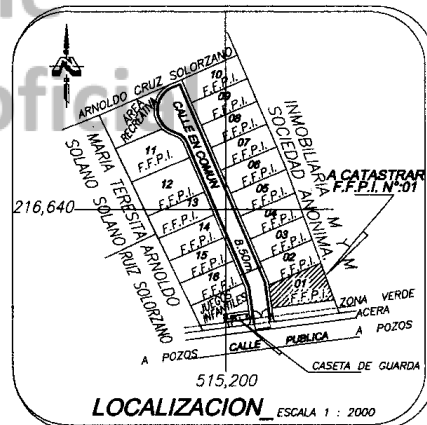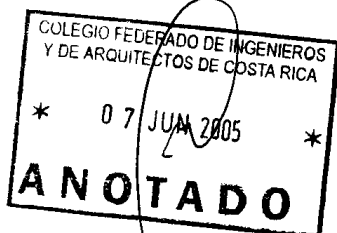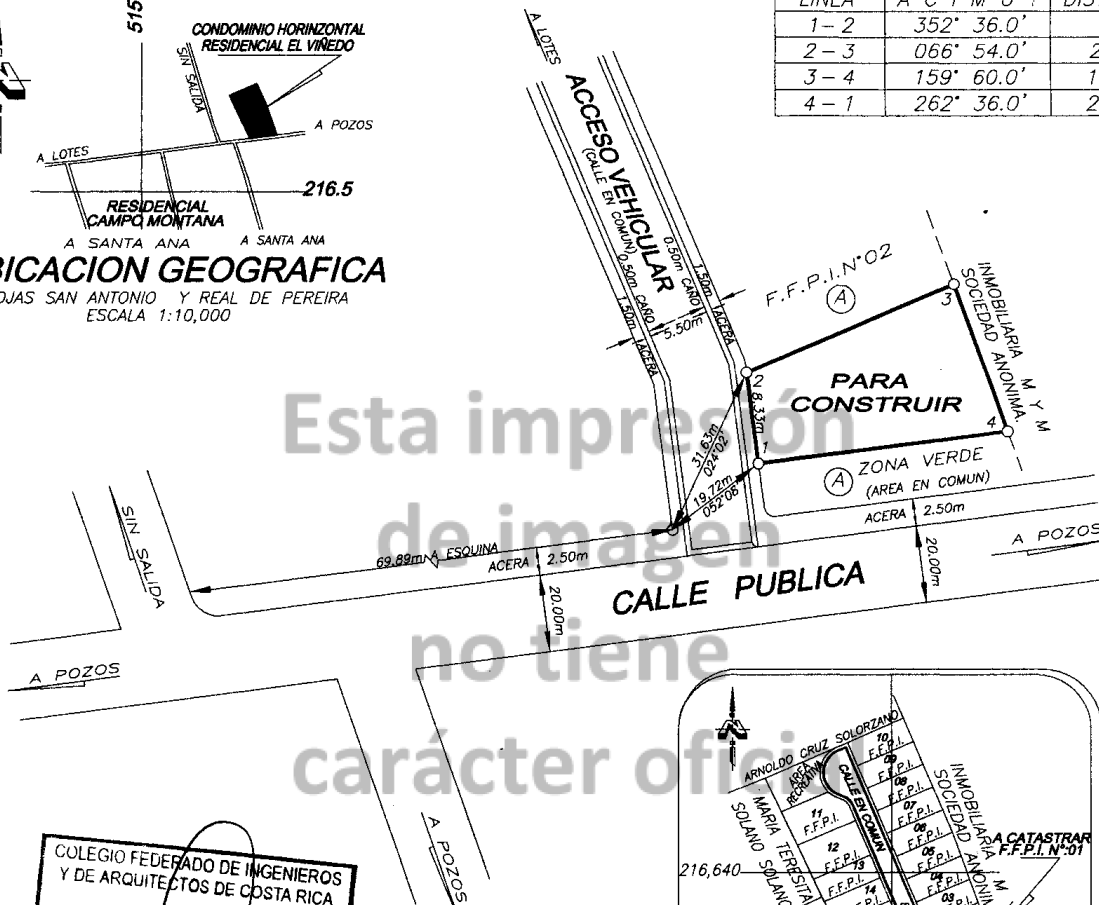

MODIFICA AL PLANO CATASTRADO N°: SJ - 366412 - 1996 // COLINDANTE: (A) = DESARROLLOS MONTANA S.A.
 LEVANTAMIENTO POLAR, POLIGONAL ABIERTA, ERRORES ESTIMADOS: ANGULAR: 00'01" LINEAL: 0.01m / LINDEROS EXISTENTES.

INFORMACION DE REGISTRO PUBLICO		FINCA MATRIZ PROPIEDAD DE::		ARCHIVO : TOPOGRAFIA SJ/S_ANA/VIÑEDO/FFPL_01	
FINCA MATRIZ FOLIO REAL N° 1002089 M-000	FINCA FILIAL FOLIO REAL N° 1045794 F-000	CONDominio HORIZONTAL RESIDENCIAL EL VIÑEDO		ESCALA 1: 500	
		FINCA FILIAL PROPIEDAD DE::		FECHA JUNIO / 2005	
AREA SEGUN REGISTRO :		DESARROLLOS MONTANA S.A.		PROTOCOLO – TOMO 13835	
4866,96m ² 239,53m ²		CEDULA JURIDICA N°: 3- 101- 152860		FOLIO 006	
AREA 239.53m ²		SITUADO EN: CONDOMINIO EL VIÑEDO DISTRITO 3°POZOS CANTON 9° SANTA ANA PROVINCIA 1° SAN JOSE		FEDERICO MADRIGAL GUTIERREZ TOPOGRAFO ASOCIADO T.A. 4526	