
Entero bancario: 330494767

CONDOMINIO HORIZONTAL RESIDENCIAL DE FINCAS FILIALES PRIMARIAS INDIVIDUALIZADAS "ALTABRISA"

NOTAS:

- LINDEROS ACTUALES Y EXISTENTES.
- POLIGONAL ABIERTA RADIALES A LOS VERTICES ERROR ESTIMADO: LINEAL = 0.03m. ANGULAR = NO SE DETERMINA
- LA RED DE AMARRE EXTERNA SON PINES DE ACERO EN TERRENO Y LA RED INTERNA CLAVOS DE ACERO EN ACERA.
- DISTANCIA FRENTE A CALLE #1: 9,06 m.
- MODIFICA AL PLANO CATASTRO Nº A-1958902-2017
- EL ACCESO VEHICULAR, PEATONAL, ZONAS VERDES, ACERAS, SERVIDUMBRES PLUVIALES, JUEGOS INFANTILES, PARQUES, PARQUEOS, CASETA DE SEGURIDAD, OFICINA ADMINISTRACIÓN Y TALLER DE MANTENIMIENTO; SON ÁREAS COMUNES Y PERTENECEN A LOS CONDOMINOS DEL CONDOMINIO HORIZONTAL RESIDENCIAL DE FINCAS FILIALES PRIMARIAS INDIVIDUALIZADAS "ALTABRISA", EL DISEÑO DE SITIO DEL PROYECTO FUE TRAMITADO EN EL SISTEMA A.P.C. BAJO EL NÚMERO DE CONTRATO OC 800267
- PERTENECEN A LOS CONDOMINOS DEL CONDOMINIO HORIZONTAL RESIDENCIAL DE FINCAS FILIALES PRIMARIAS INDIVIDUALIZADAS "ALTABRISA":
  - J.I=JUEGOS INFANTILES
  - ACL = AREA COMUN LIBRE
  - ZV = ZONA VERDE
  - PARQUE
  - ARC=AREA RECREATIVA
- TODAS LAS MEDIDAS ESTAN DADAS EN METROS

UBICACION GEOGRAFICA
PUENTE PIEDRA
ESCALA 1:10000

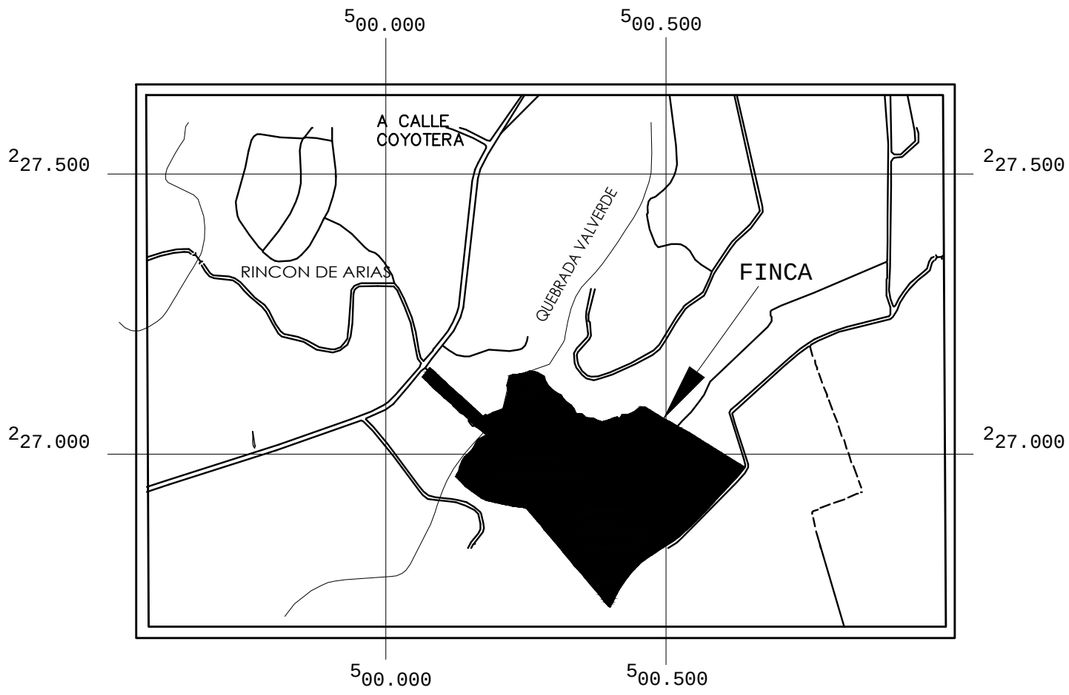

DERROTERO

LINEA	AZIMUT	DIST. (m)
1 - 2	140°16'11"	1.84
2 - 3	137°35'36"	1.21
3 - 4	147°58'54"	2.71
4 - 5	150°01'42"	3.25
5 - 6	228°45'47"	24.54
6 - 7	319°52'37"	2.86
7 - 8	320°33'08"	6.73
8 - 1	50°16'11"	25.37

TABLA DE AMARRES FINCA FILIAL

LINEA	AZIMUT	DIST.(m)
A27 - 1	145°39'06"	77.83
A26 - 5	285°07'13"	6.61

DATOS DE CURVAS

LOTE	LINEA	DELTA	RADIO	TGTE	L.C.	CUERDA	AREA m2
	2 - 3	05°21'	13.00	0.61	1.21	1.21	-0.01
	3 - 4	26°08'	6.00	1.39	2.74	2.71	0.28
	4 - 5	22°02'	8.50	1.66	3.27	3.25	-0.34

AREA DEL POLIGONO	232.73m2
(+) AREA DE SEGMENTO	0.28m2
(-) AREA DE SEGMENTO	-0.35m2
AREA TOTAL	232.66m2


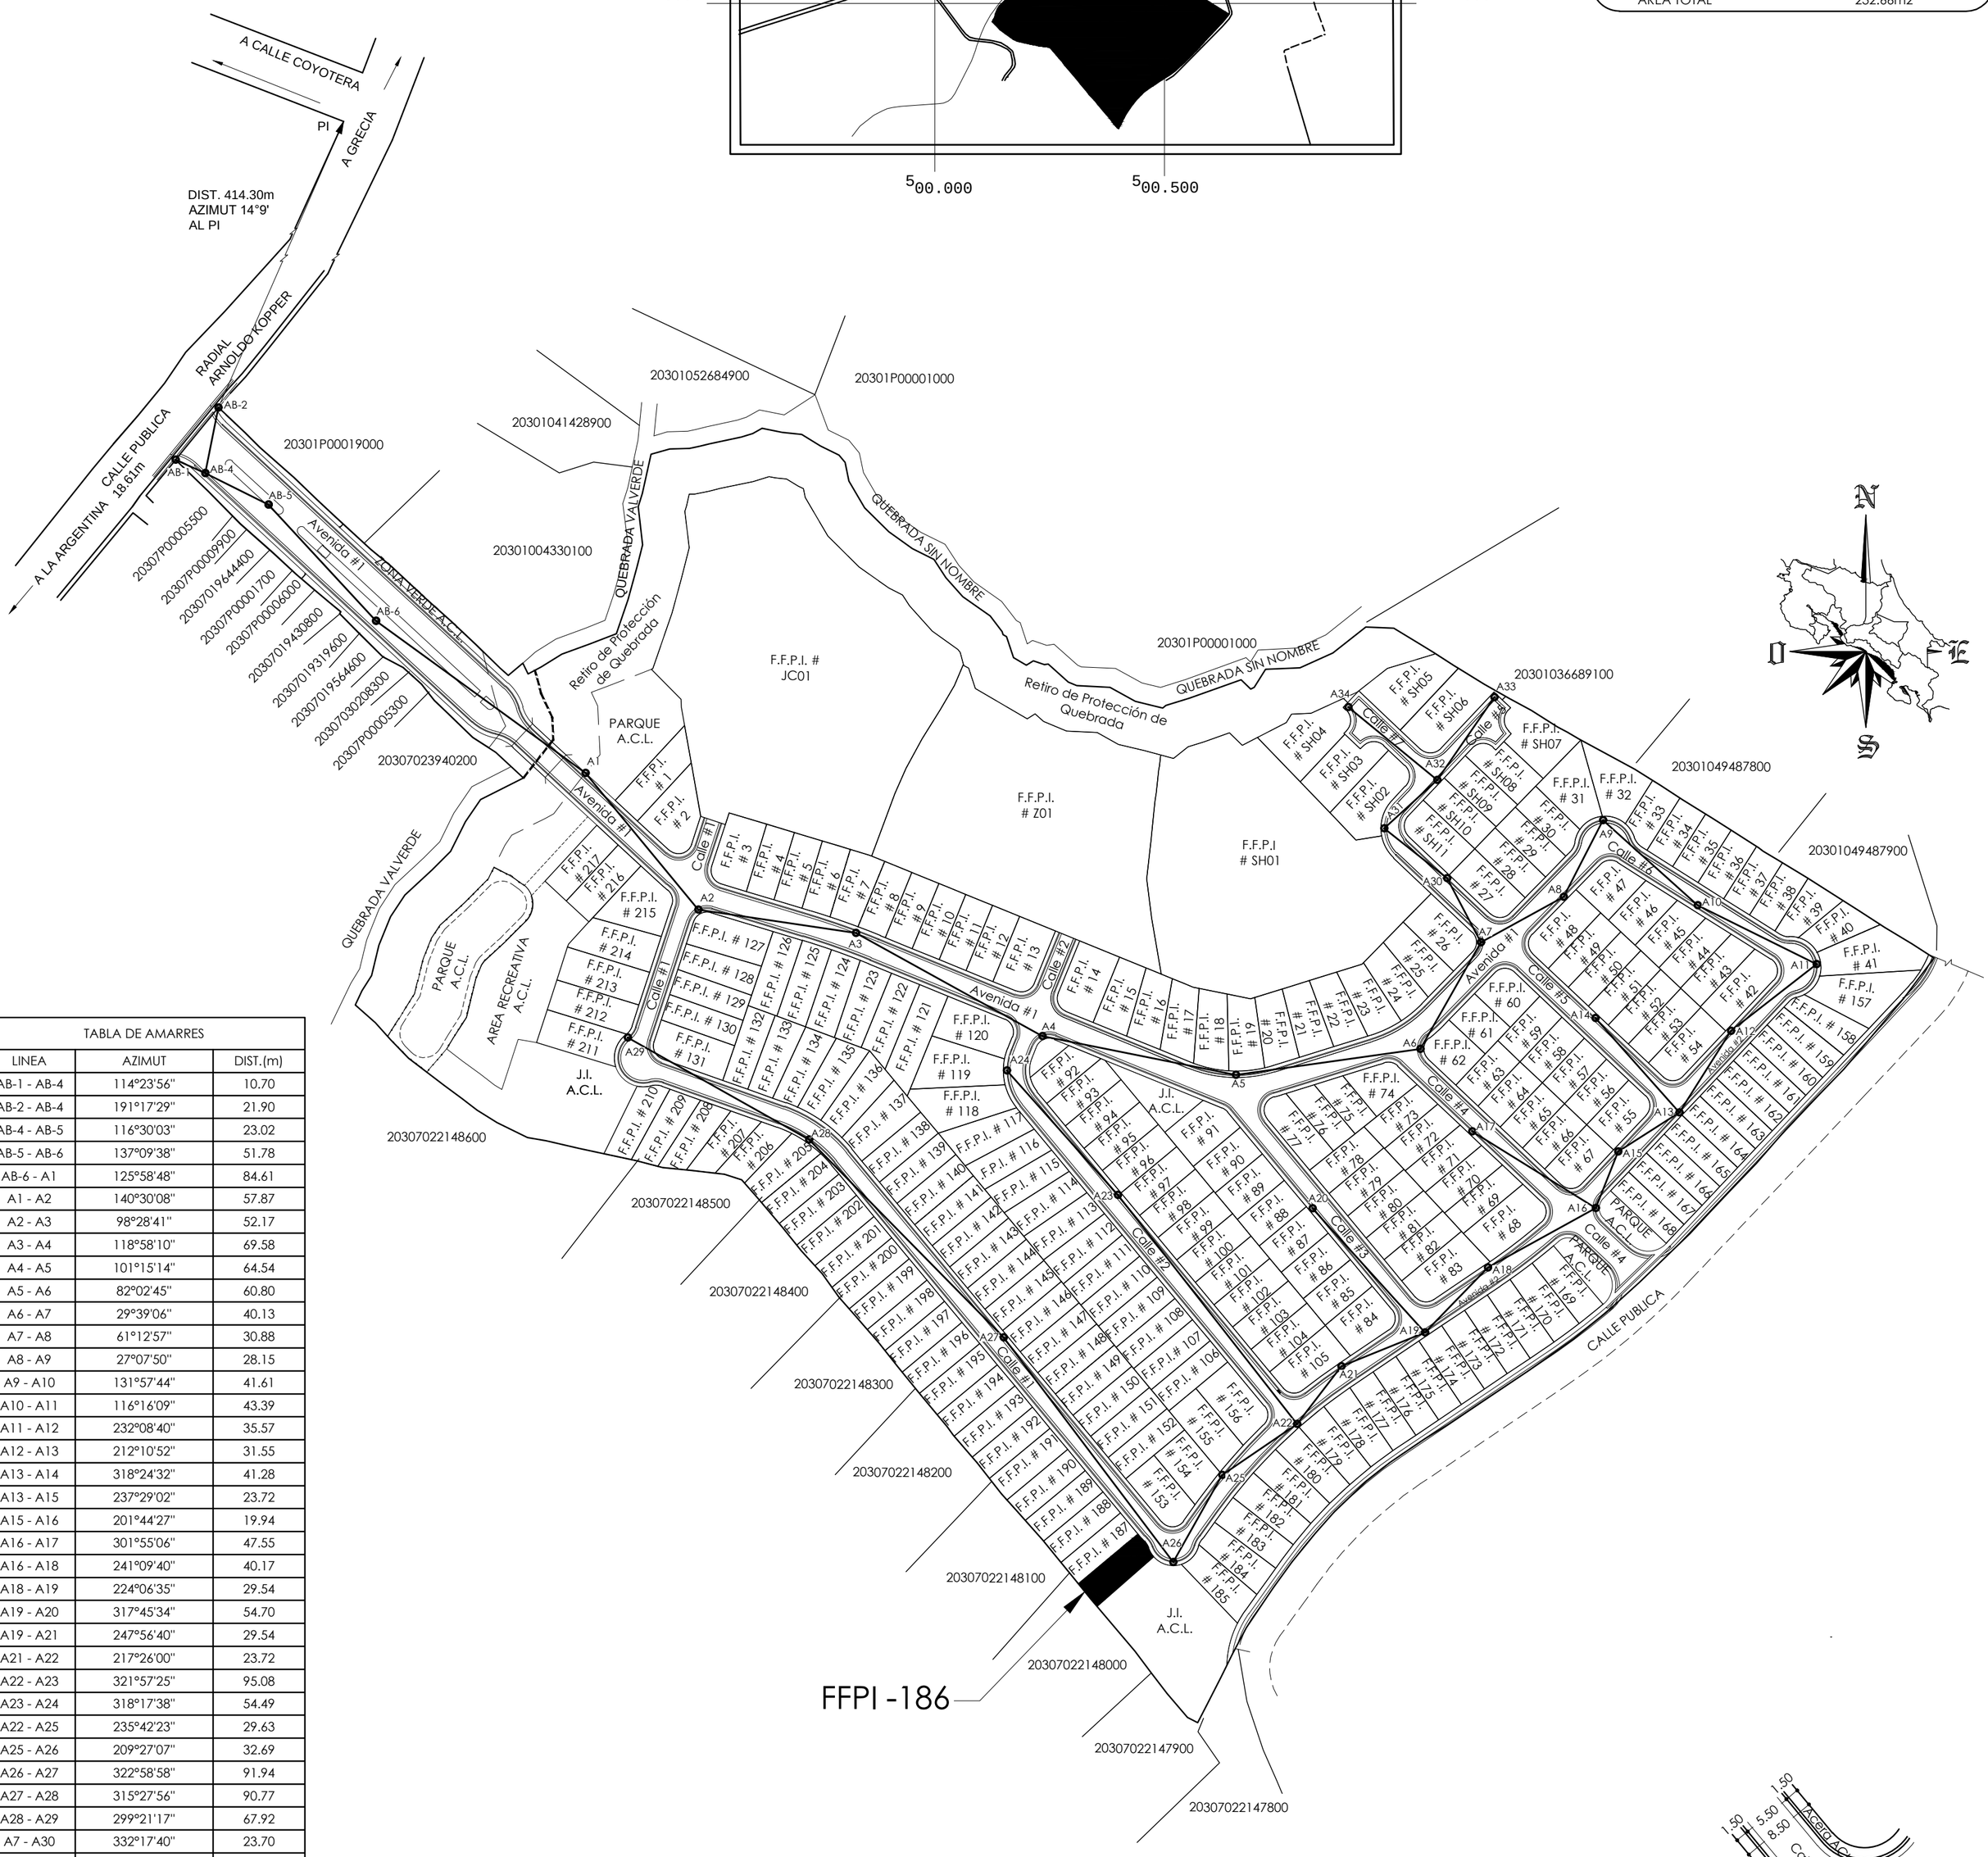


TABLA DE AMARRES

LINEA	AZIMUT	DIST.(m)
AB-1 - AB-4	114°23'56"	10.70
AB-2 - AB-4	191°17'29"	21.90
AB-4 - AB-5	116°30'03"	23.02
AB-5 - AB-6	137°09'38"	51.78
AB-6 - A1	125°58'48"	84.61
A1 - A2	140°30'08"	57.87
A2 - A3	98°28'41"	52.17
A3 - A4	118°58'10"	69.58
A4 - A5	101°15'14"	64.54
A5 - A6	82°02'45"	60.80
A6 - A7	29°39'06"	40.13
A7 - A8	61°12'57"	30.88
A8 - A9	27°07'50"	28.15
A9 - A10	131°57'44"	41.61
A10 - A11	116°16'09"	43.39
A11 - A12	232°08'40"	35.57
A12 - A13	212°10'52"	31.55
A13 - A14	318°24'32"	41.28
A13 - A15	237°29'02"	23.72
A15 - A16	201°44'27"	19.94
A16 - A17	301°55'06"	47.55
A16 - A18	241°09'40"	40.17
A18 - A19	224°06'35"	29.54
A19 - A20	317°45'34"	54.70
A19 - A21	247°56'40"	29.54
A21 - A22	217°26'00"	23.72
A22 - A23	321°57'25"	95.08
A23 - A24	318°17'38"	54.49
A22 - A25	235°42'23"	29.63
A25 - A26	209°27'07"	32.69
A26 - A27	322°58'58"	91.94
A27 - A28	315°27'56"	90.77
A28 - A29	299°21'17"	67.92
A7 - A30	332°17'40"	23.70
A30 - A31	308°22'44"	26.21
A31 - A32	47°35'24"	23.43
A32 - A33	34°33'59"	32.81
A32 - A34	309°16'48"	37.53

FFPI -186

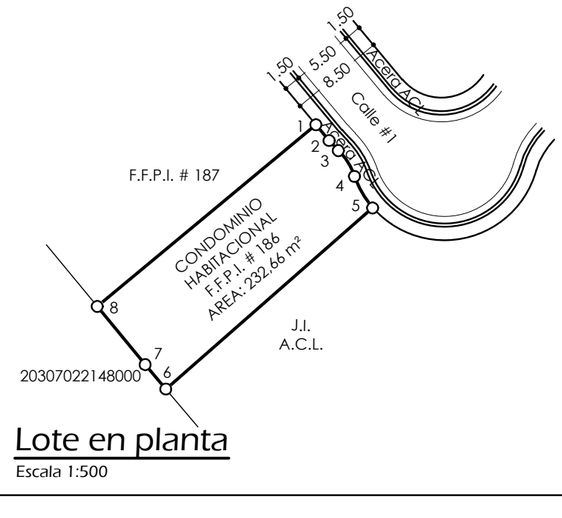

Lote en planta
Escala 1:500

SITUADO EN: RINCON DE ARIAS DISTRITOS: 7° PUENTE DE PIEDRA CANTON 3° GRECIA PROVINCIA 2° ALAJUELA	FOLIO REAL N° 2-194773-F-000 AREA SEGUN REGISTRO: 232.66 m2	Archivo: FFPI-186	ESCALA 1: 500
		PROFESIONAL RESPONSABLE	FECHA JULIO / 2019
AREA 233 m2	FINCA MATRIZ FOLIO REAL N° 2 004798M-000 AREA SEGUN REGISTRO 108507.00 m²	ALEJANDRA PORRAS CHAVES INGENIERA TOPOGRAFA I.T. 16034	PROTOCOLO TOMO: 20442 FOLIO: 074